




INTERIOR DESIGN

Лист	Наименование	Лист	Наименование
01	Состав дизайн-проекта	18	Отделка стен в санузле. Развертка санузла
02	Обмерный план	19	Отделка стен в кабинете
03	План демонтажа	20	Развертка кабинета
04	План монтажа	21	Развертка лоджии
05	Экспликация помещений	22	Развертка постирочной
06	План расстановки мебели	23	Отделка стен кухни
07	План освещения	24	Развертка кухни
08	План розеток и электровыводов	25	Отделка стен в гостиной
09	Группы включения	26	Развертка гостиной
10	План привязки сантехнического оборудования	27	Развертка коридора
11	План потолков с указанием материалов	28	Раскладка плитки в душевой. Развертка душевой
12	План раскладки напольных покрытий	29	Отделка стен в спальне
13	План плинтусов	30	Развертка спальни
14	План дверей	31	Отделка стен в детской
15	Отделка стен в прихожей	32	Развертка детской
16	Развертка прихожей	33	Раскладка плитки в ванной. Развертка ванной
17	Развертка гардеробной		

Дизайн-проект		
Address: 30 Avenue de Grande Bretagne Section: MT Parcelle: 173		
Дизайнер	Подпись	Дата
Лисицина Екатерина		
Заказчик		
Евгения Зверева		
Состав дизайн-проекта		
Стадия	Лист	Листов
	01	



<https://monarich.com/>
+33 772 28 13 06

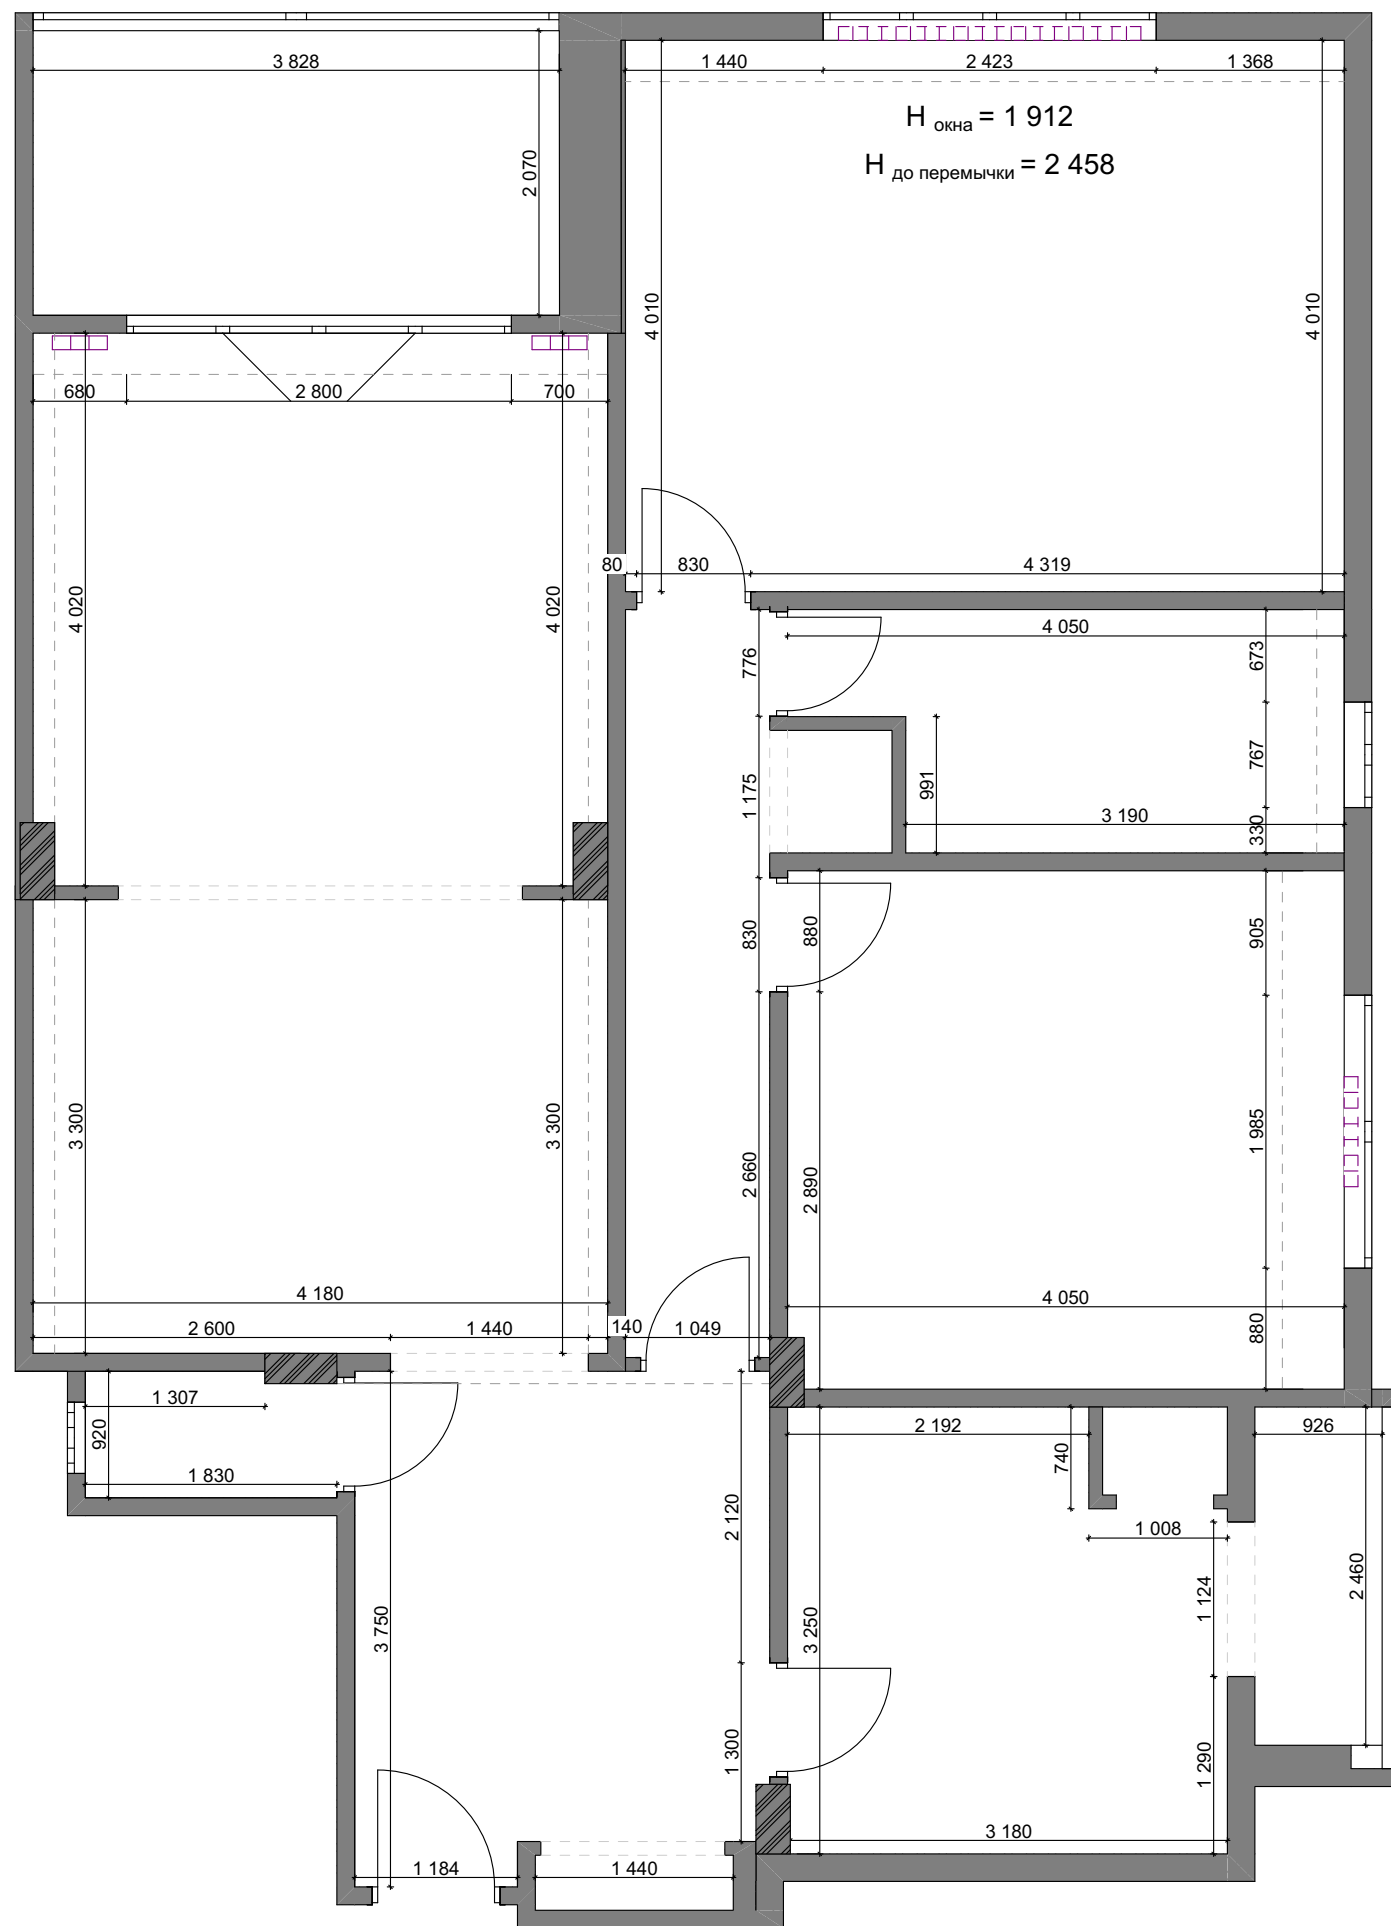

----- - радиатор отопления.


Примечания:

1. Высота потолков: 2 860 мм
2. Общая площадь: 127,9 м²; жилая площадь: 116,2 м²
3. Размеры на чертеже указаны в миллиметрах.
4. Замеры производились в помещении по финишной отделке.
5. В обмерном чертеже минимально учтена кривизна стен и конструкций.
6. Проверить все указанные размеры по месту.
7. Несоответствия согласовать с дизайнером проекта.

Дизайн-проект		
Address: 30 Avenue de Grande Bretagne Section: MT Parcelle: 173		
Дизайнер	Подпись	Дата
Лисицина Екатерина		
Заказчик		
Евгения Зверева		
Обмерный план		
Стадия	Лист	Листов
	02	



<https://monarich.com/>
+33 772 28 13 06

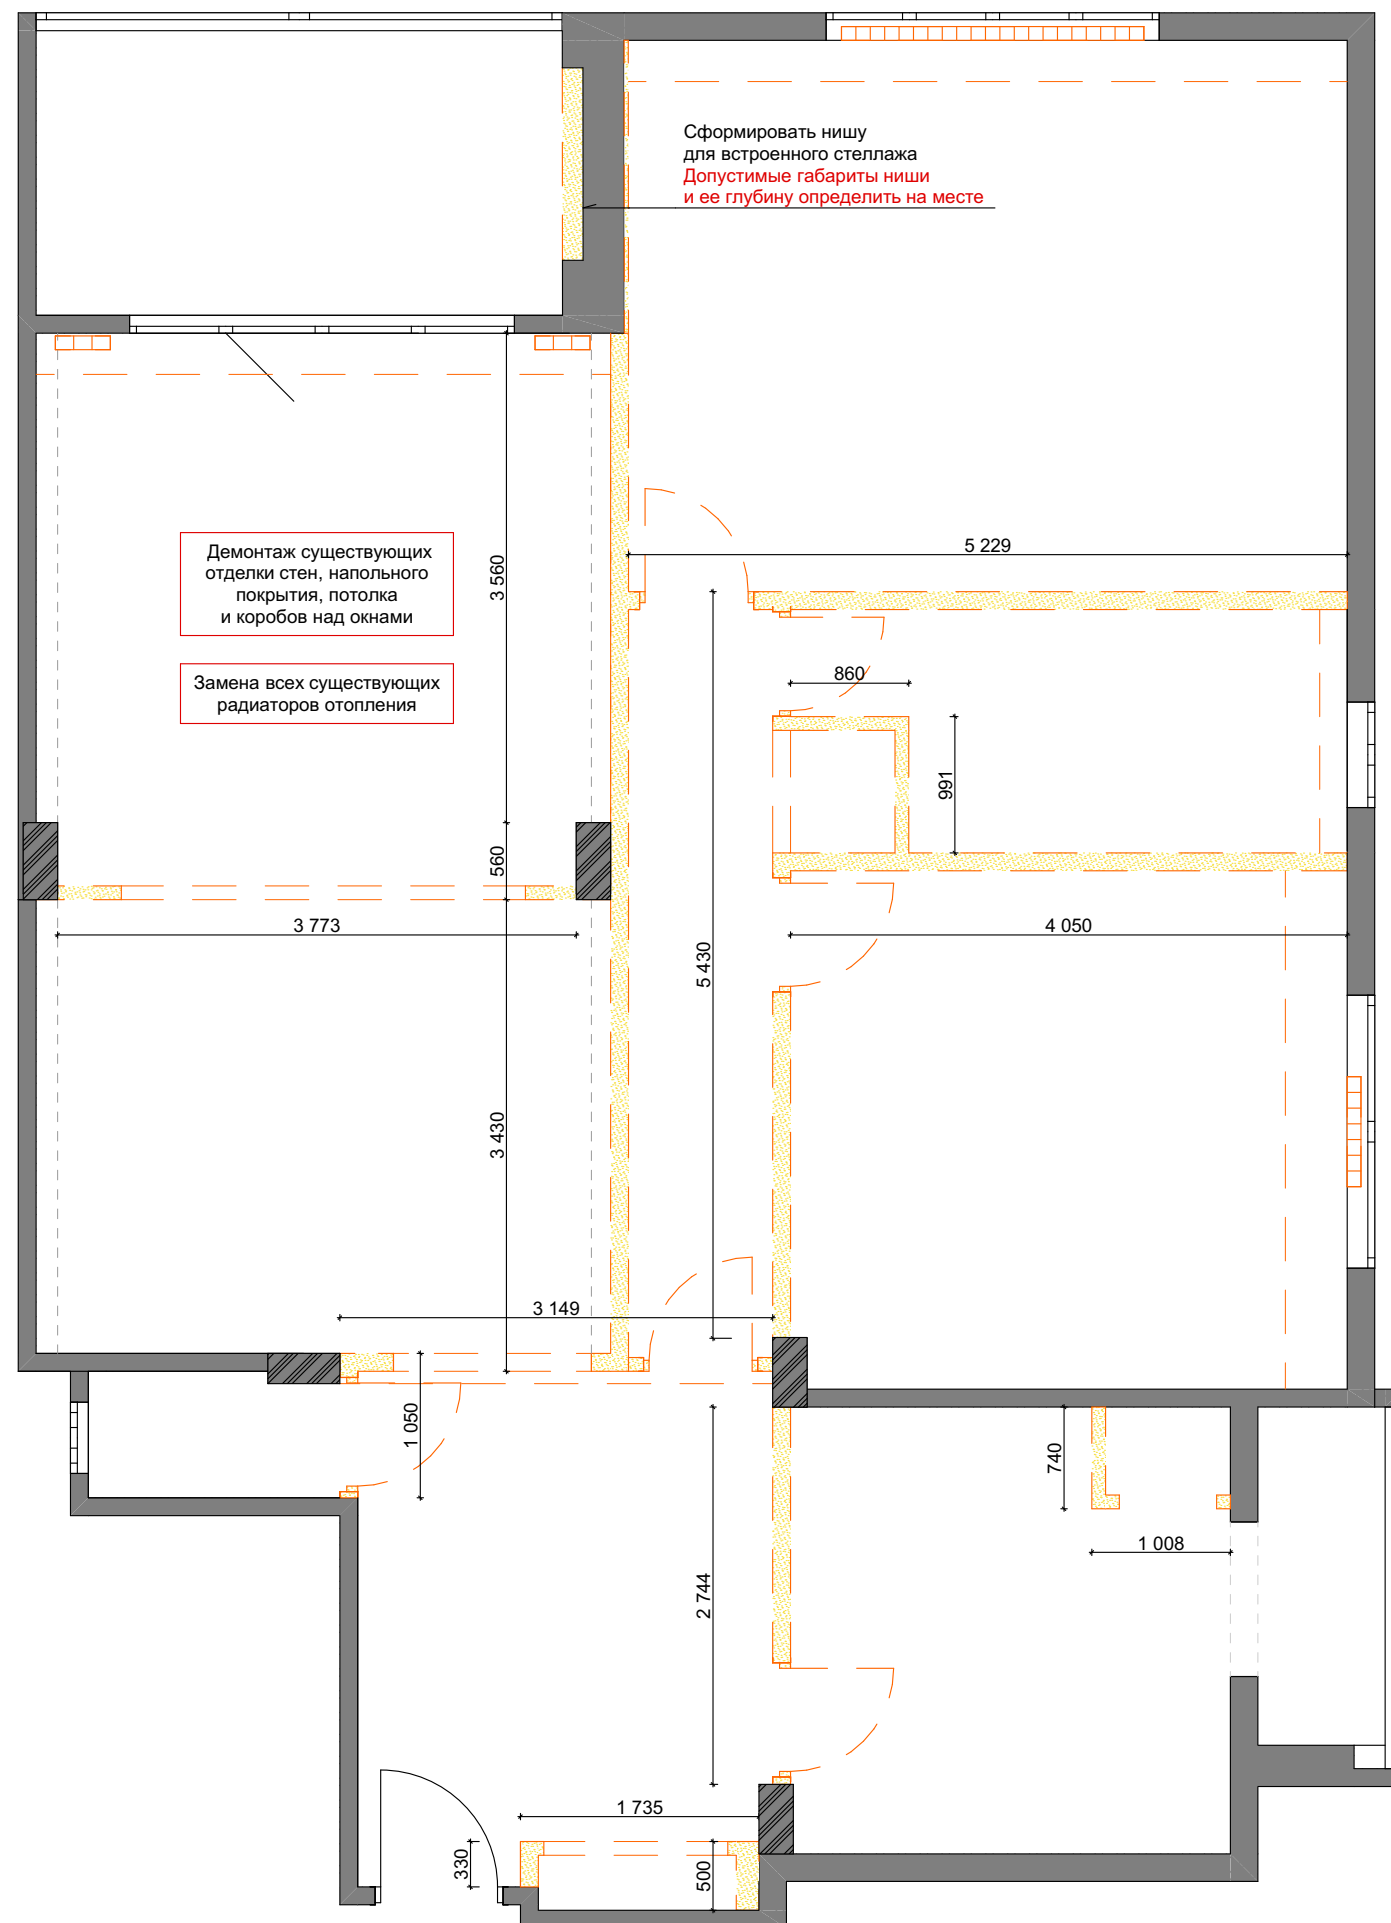

Условные обозначения:


- демонтируемые элементы.
- демонтируемые радиаторы отопления.

Примечания:

1. Проверить все указанные размеры по месту.
2. Несоответствия согласовать с дизайнером проекта.
3. Смотреть совместно с Л. 4.

Дизайн-проект		
Address: 30 Avenue de Grande Bretagne Section: MT Parcelle: 173		
Дизайнер	Подпись	Дата
Лисицина Екатерина		
Заказчик		
Евгения Зверева		
План демонтажа		
Стадия	Лист	Листов
	03	



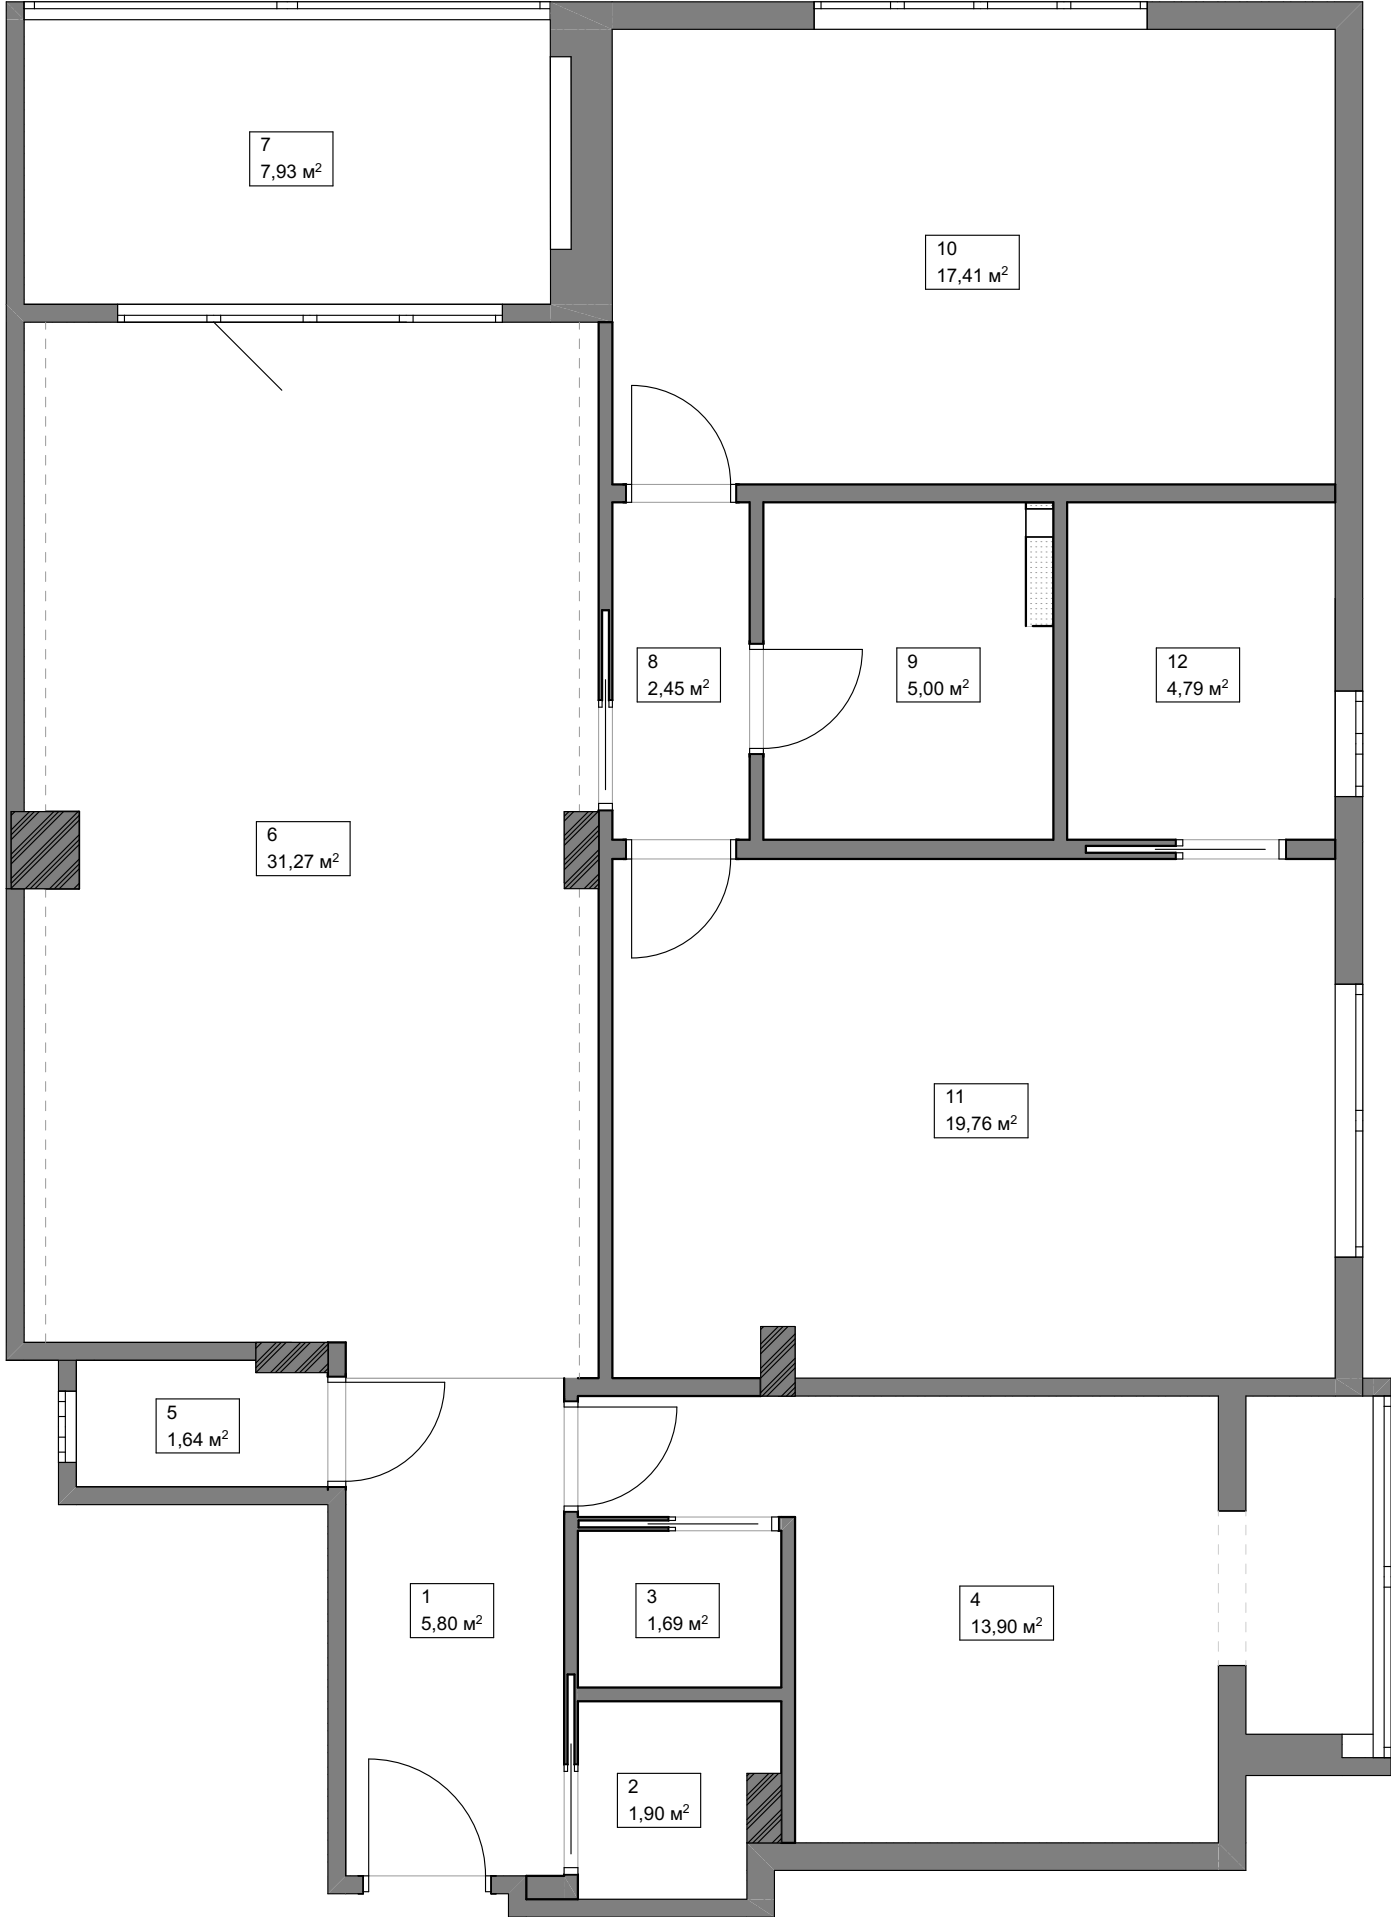

№	Помещение	S
1	Прихожая	5,80
2	Гардеробная	1,90
3	Постирочная	1,69
4	Кабинет	13,90
5	Санузел	1,64
6	Кухня-гостиная	31,27
7	Балкон	7,93
8	Коридор	2,45
9	Душевая	5,00
10	Спальня	17,41
11	Детская	19,76
12	Ванная	4,79
		113,54 м²

Дизайн-проект

Address: 30 Avenue de Grande Bretagne
Section: MT Parcelle: 173


Дизайнер	Подпись	Дата
Лисицина Екатерина		
Заказчик		
Евгения Зверева		

Экспликация помещений

Стадия	Лист	Листов
	05	



<https://monarich.com/>
+33 772 28 13 06

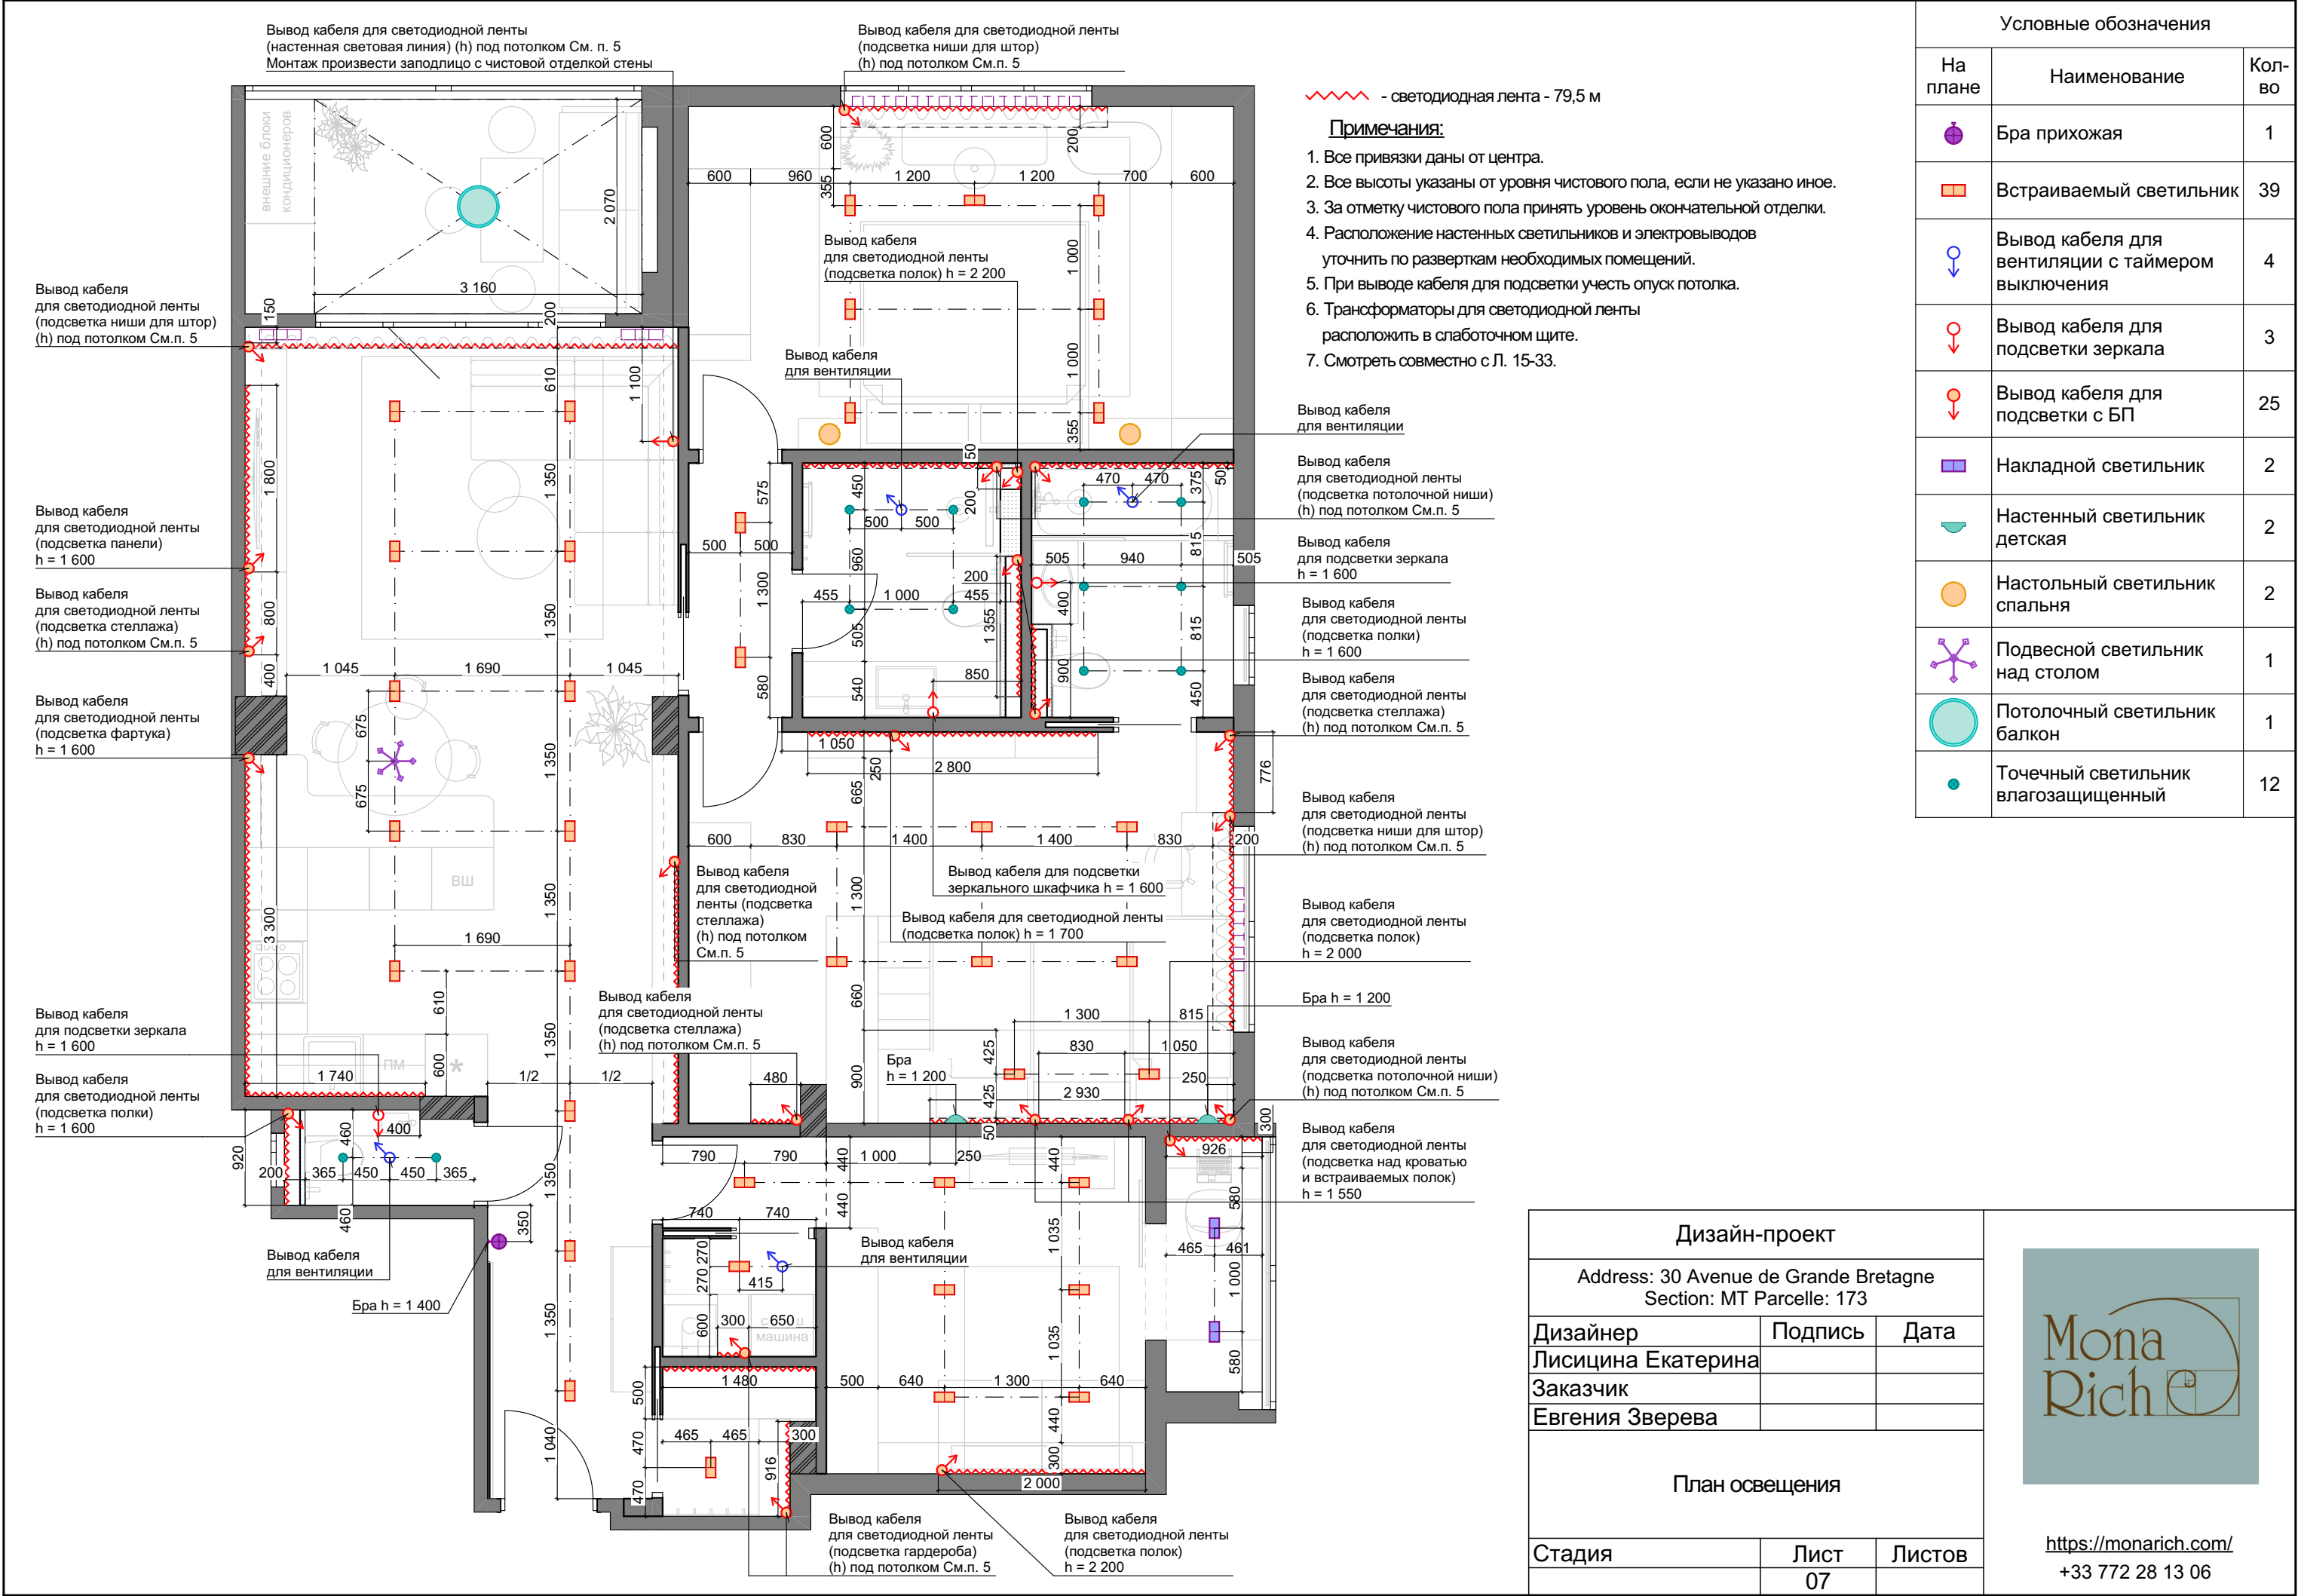


Условные обозначения		
На плане	Наименование	Кол-во
	Бра прихожая	1
	Встраиваемый светильник	39
	Вывод кабеля для вентиляции с таймером выключения	4
	Вывод кабеля для подсветки зеркала	3
	Вывод кабеля для подсветки с БП	25
	Накладной светильник	2
	Настенный светильник детская	2
	Настольный светильник спальня	2
	Подвесной светильник над столом	1
	Потолочный светильник балкон	1
	Точечный светильник влагозащищенный	12

Дизайн-проект		
Address: 30 Avenue de Grande Bretagne Section: MT Parcelle: 173		
Дизайнер	Подпись	Дата
Лисицина Екатерина		
Заказчик		
Евгения Зверева		
План освещения		
Стадия	Лист	Листов
	07	



<https://monarich.com/>
+33 772 28 13 06

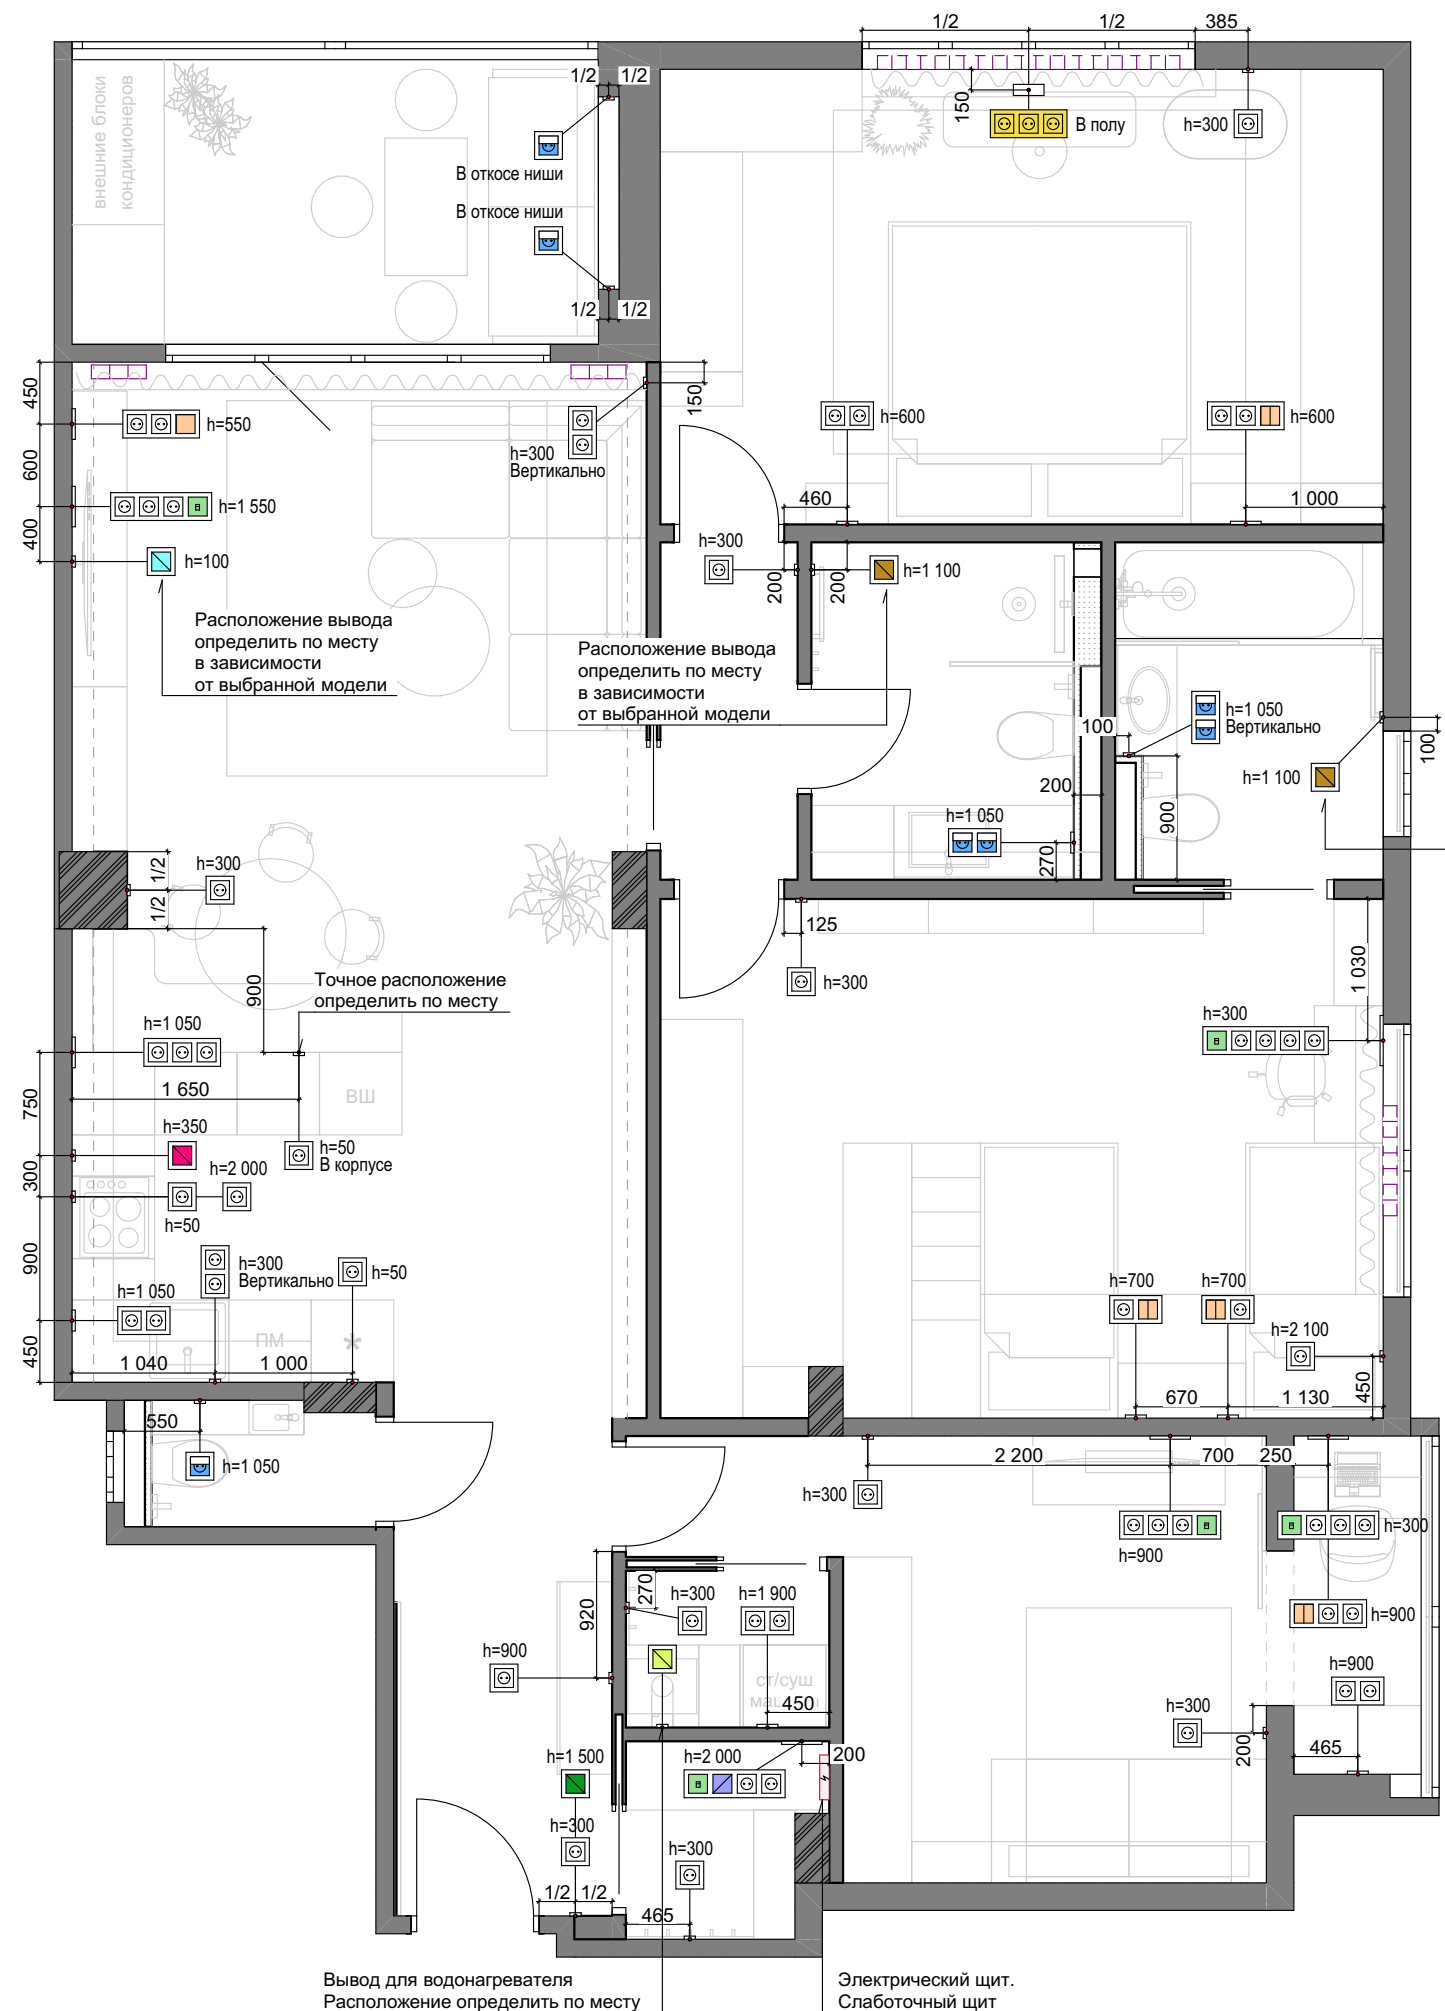

- Примечания:**
- 1. Все привязки даны от центра.
 - 2. Все высоты указаны от уровня чистового пола, если не указано иное.
 - 3. За отметку чистового пола принять уровень окончательной отделки.
 - 4. Расположение розеток и электровыводов уточнить по разверткам необходимых помещений.
 - 5. Трансформаторы для светодиодной подсветки расположить в слаботочном щите.
 - 6. Смотреть совместно с Л. 9, 15-33.

Расположение вывода определить по месту в зависимости от выбранной модели

Условные обозначения			
Символ	Класс защиты	Наименование	Кол-во
	IP20	Розетка 220V	53
	IP20	Розетка 220V Встраиваемая розетка	3
	IP20	Розетка сетевая RJ45 x1	5
	IP20	Спец. - Волоконно-оптический кабель	1
	IP20	Спец. - Вывод для варочной панели	1
	IP20	Спец. - Вывод для накопительного водонагревателя	1
	IP20	Спец. - Вывод для электрического полотенцесушителя	2
	IP20	Спец. - Вывод для электрокамина	1
	IP20	Спец. - Домофон ДФ	1
	IP44	Розетка 220V с заземляющими контактами с крышкой	7


Общая ведомость рамок

Символ	Наименование	Кол-во
	Одноместная	25
	Двухместная	17
	Трехместная	7
	Четырехместная	4
	Пятиместная	1

Дизайн-проект		
Address: 30 Avenue de Grande Bretagne Section: MT Parcelle: 173		
Дизайнер	Подпись	Дата
Лисицина Екатерина		
Заказчик		
Евгения Зверева		
План розеток и электровыводов		
Стадия	Лист	Листов
	08	



<https://monarich.com/>
+33 772 28 13 06

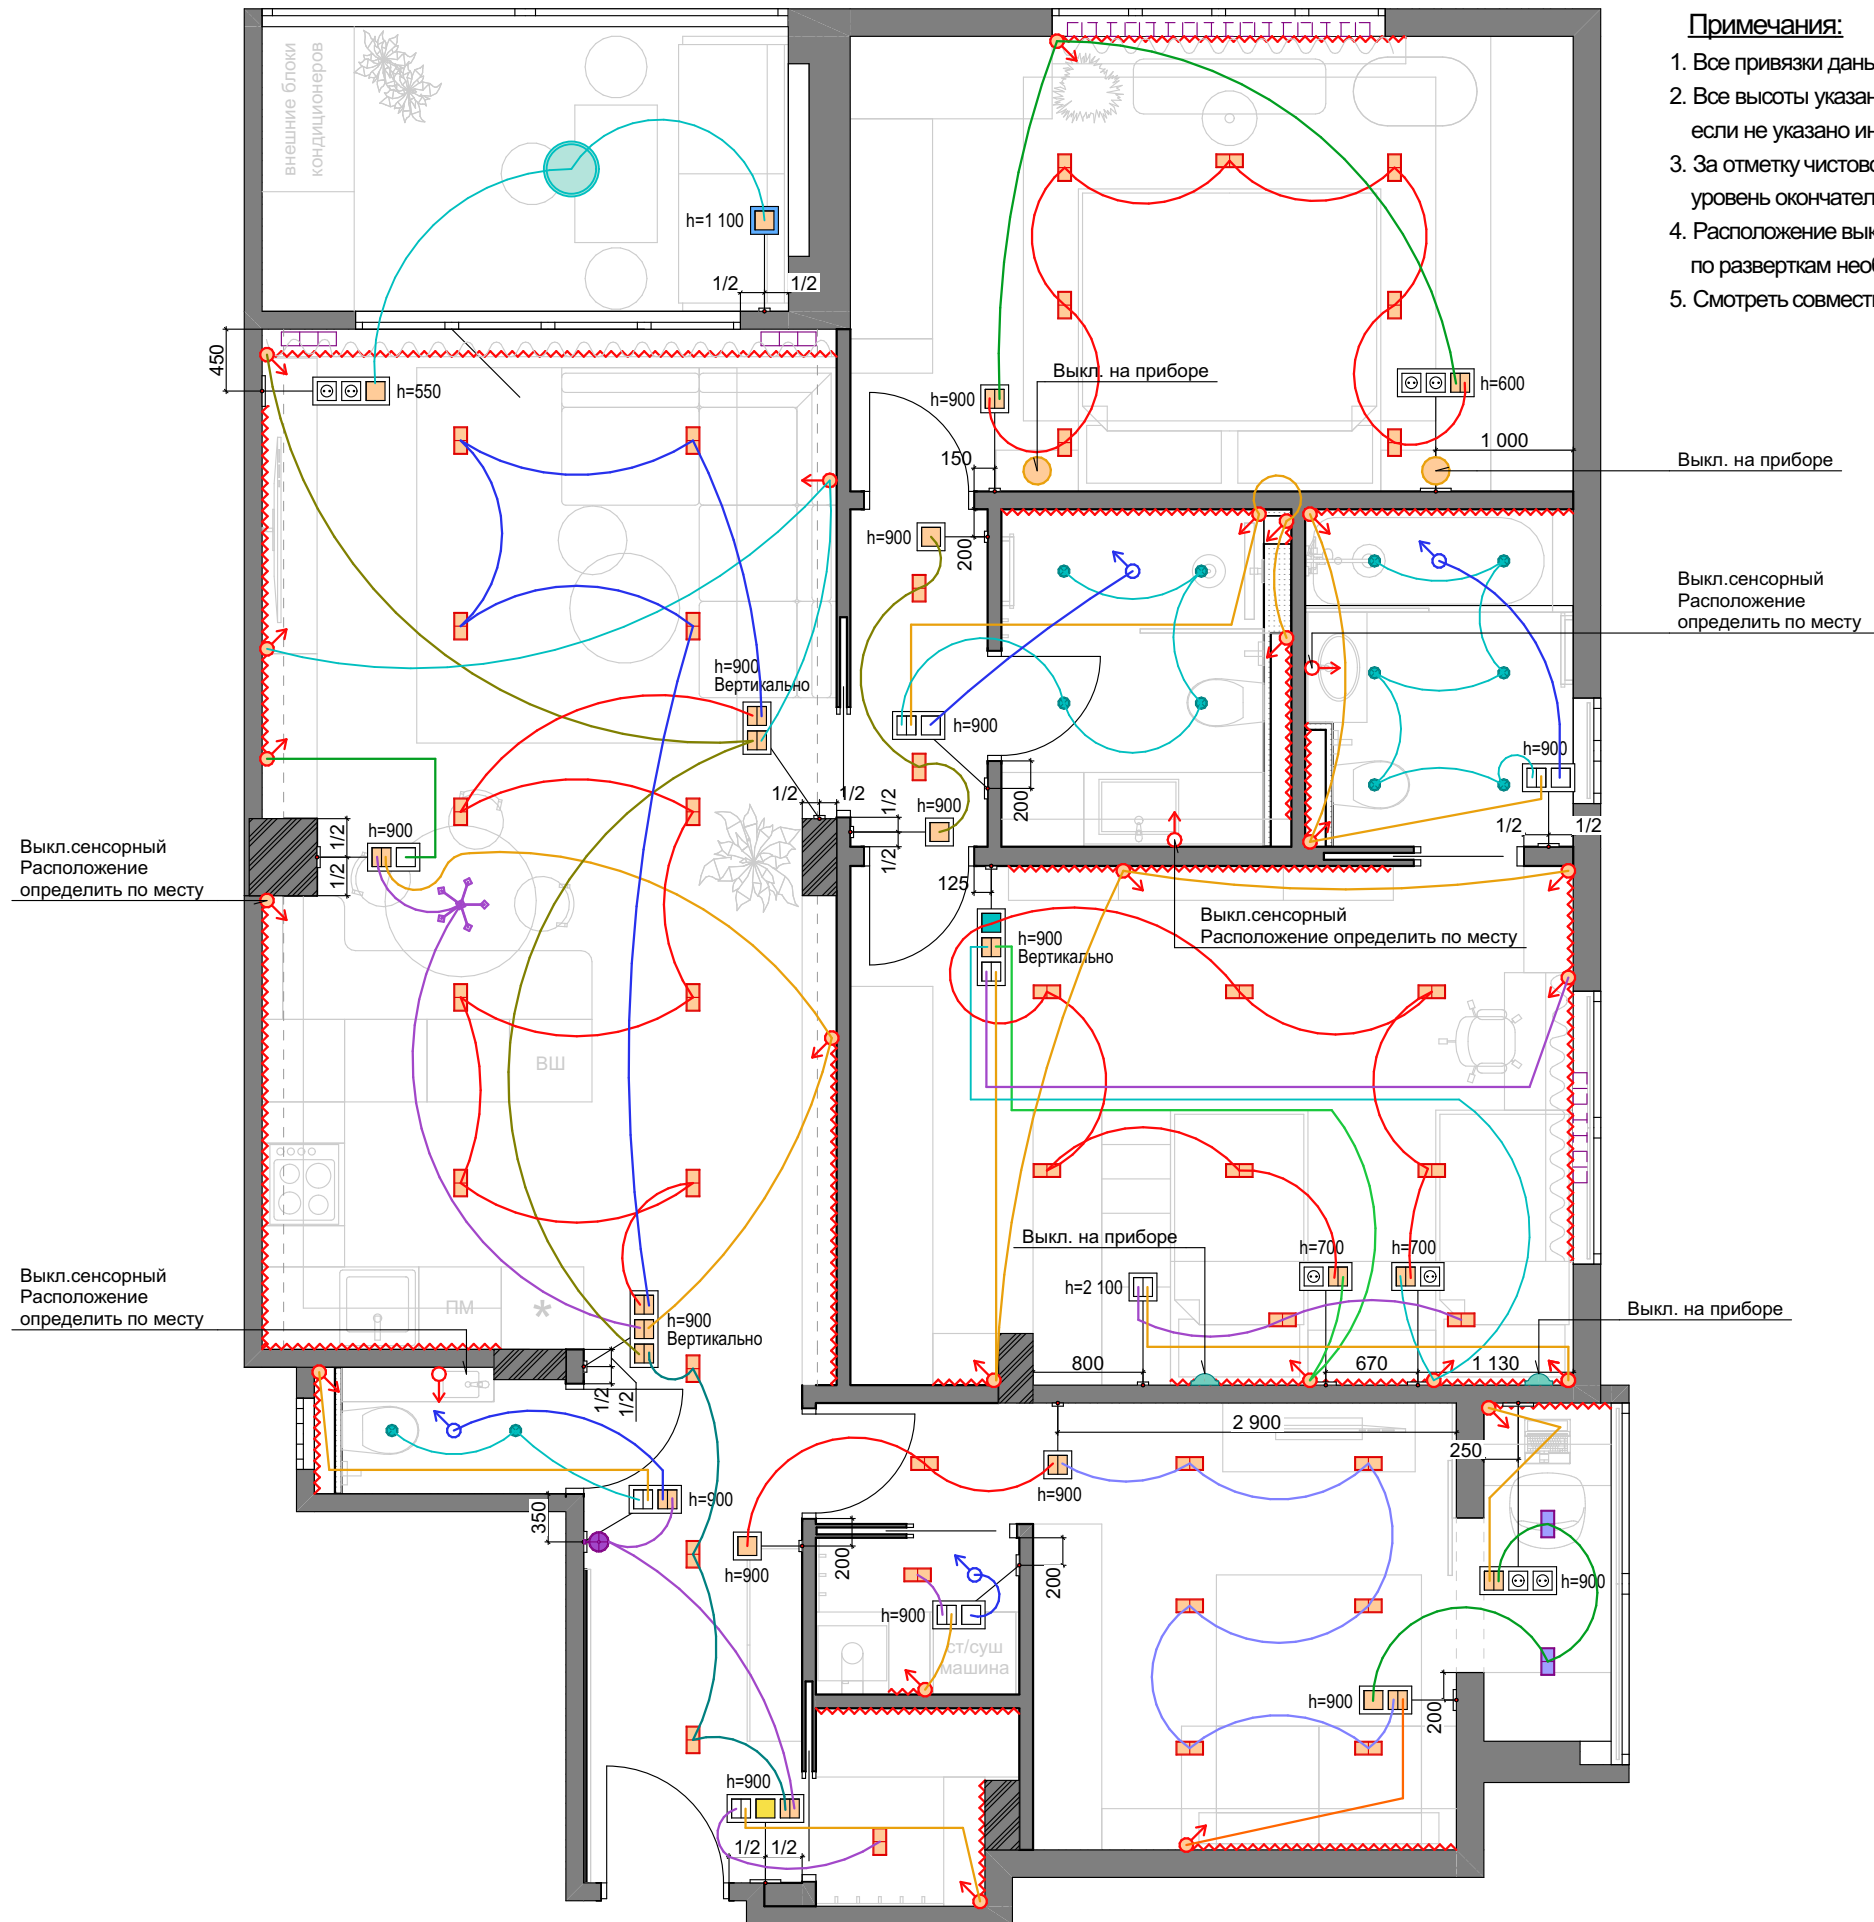

- Примечания:**
- 1. Все привязки даны от центра.
 - 2. Все высоты указаны от уровня чистового пола, если не указано иное.
 - 3. За отметку чистового пола принять уровень окончательной отделки.
 - 4. Расположение выключателей уточнить по разверткам необходимых помещений.
 - 5. Смотреть совместно с Л. 7-8, 15-33.


Условные обозначения			
Символ	Класс защиты	Наименование	Кол-во
	IP20	Выключатель 1 клавишный	4
	IP20	Выключатель 1 клавишный (переключатель) перекрестный	1
	IP20	Выключатель 1 клавишный Мастер-выключатель	1
	IP20	Выключатель 1 клавишный проходной	5
	IP20	Выключатель 1 клавишный проходной IP44	1
	IP20	Выключатель 2 клавишный	7
	IP20	Выключатель 2 клавишный проходной	16

Общая ведомость рамок		
Символ	Наименование	Кол-во
	Одноместная	25
	Двухместная	17
	Трехместная	7
	Четырехместная	4
	Пятиместная	1

Дизайн-проект		
Address: 30 Avenue de Grande Bretagne Section: MT Parcelle: 173		
Дизайнер	Подпись	Дата
Лисицина Екатерина		
Заказчик		
Евгения Зверева		
Группы включения		
Стадия	Лист	Листов
	09	



<https://monarich.com/>
+33 772 28 13 06

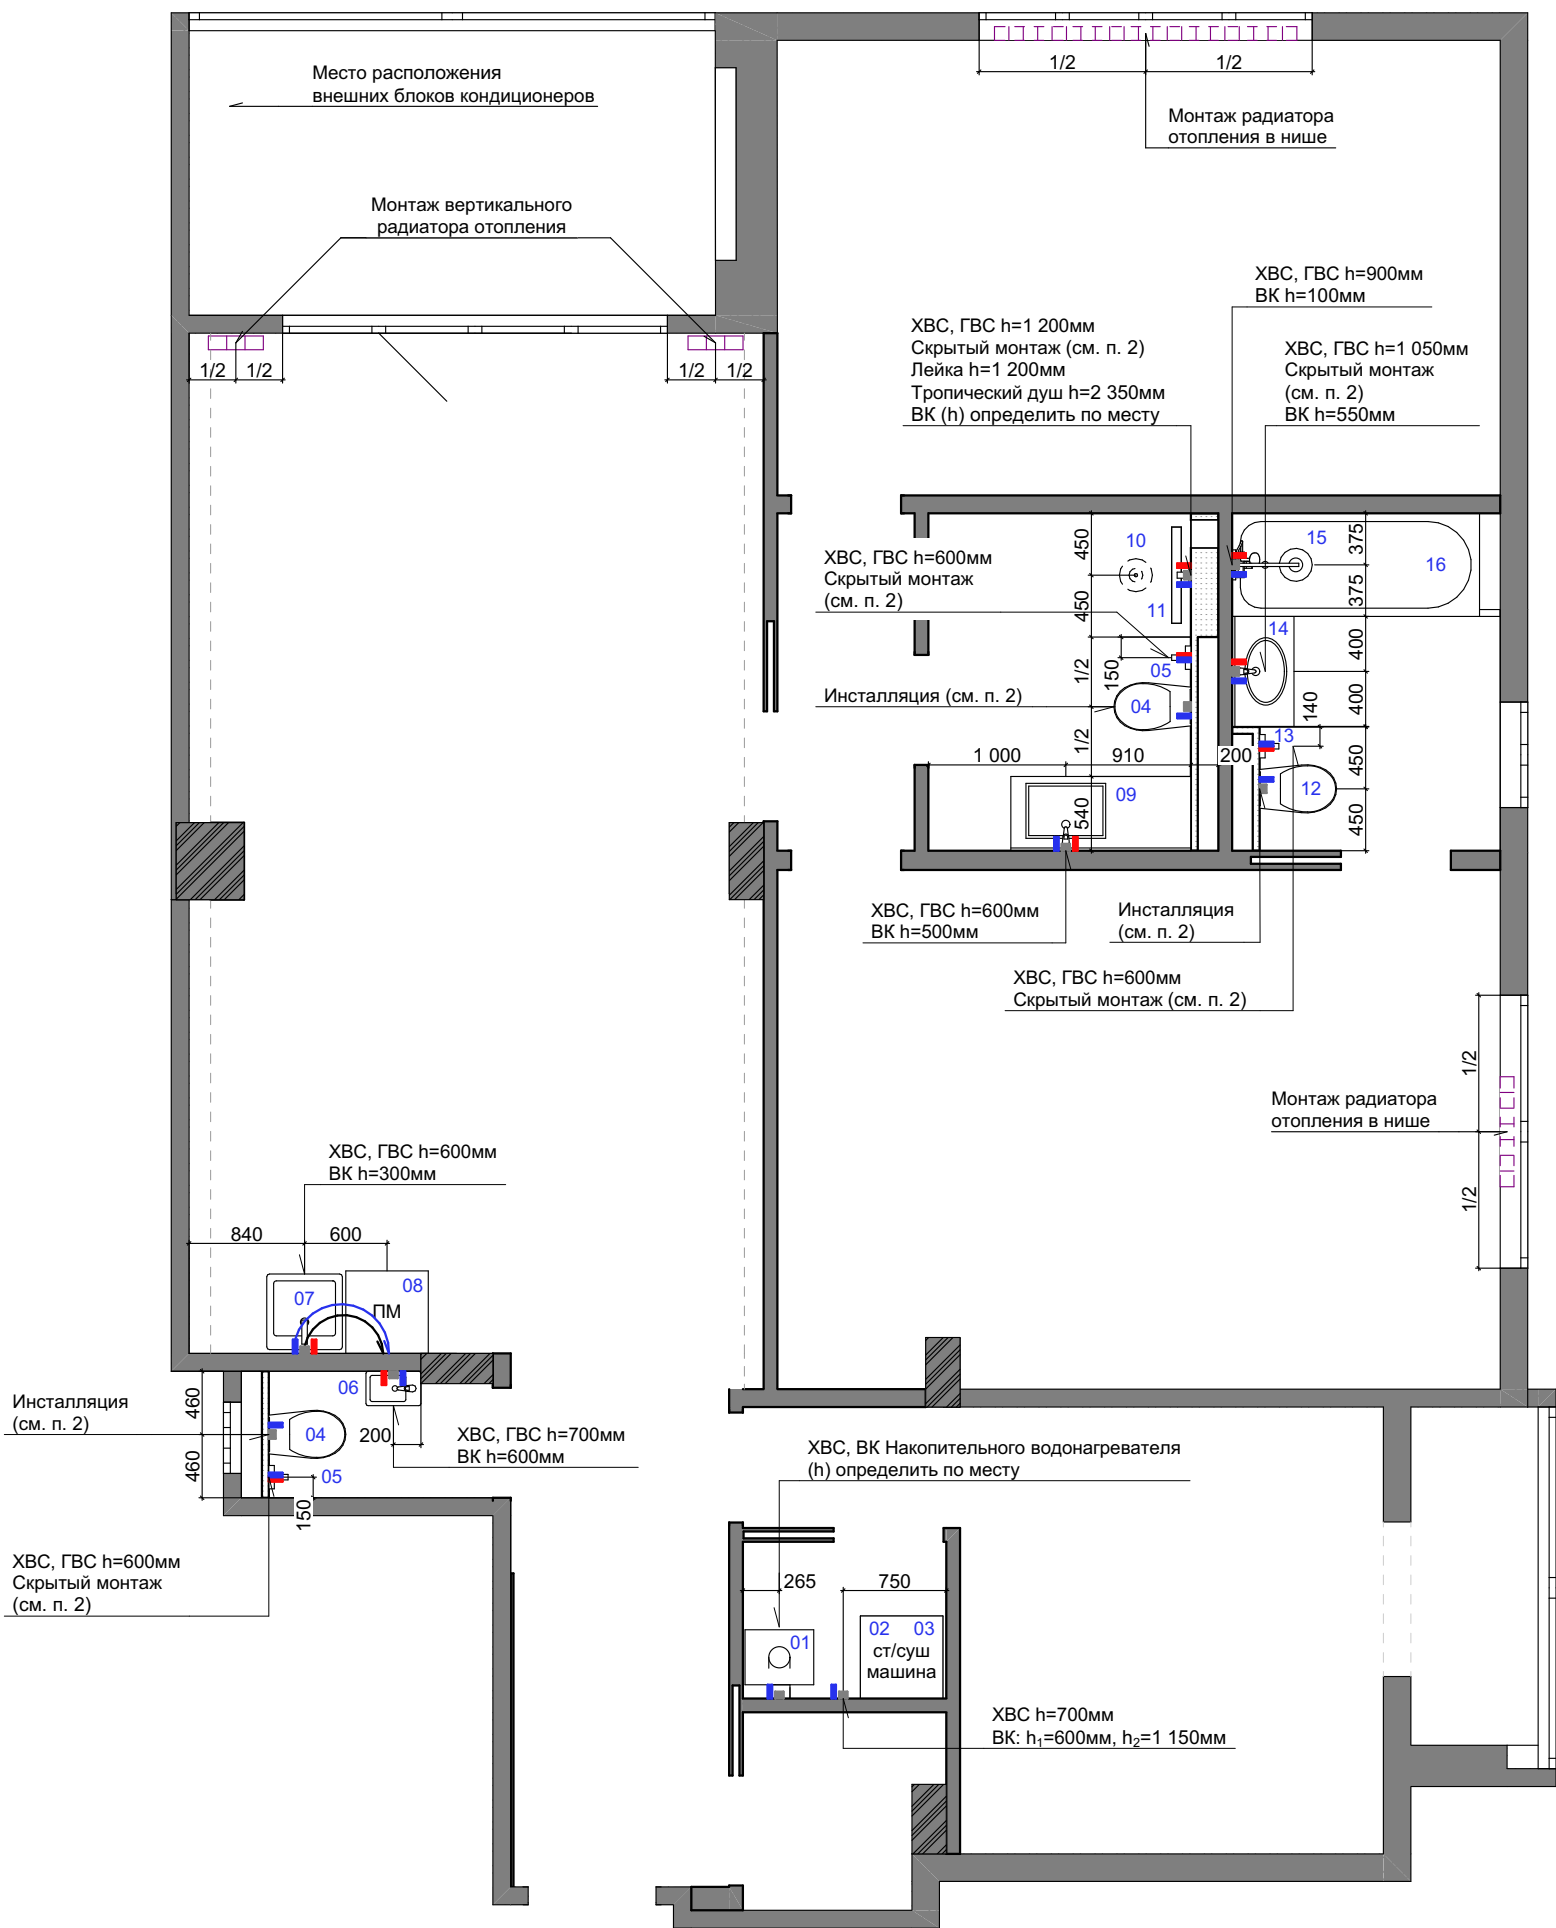


- Условные обозначения:**
- вывод холодной воды (ХВС).
 - вывод горячей воды (ГВС).
 - вывод канализации (ВК).
 - радиатор отопления.
- Примечания:**
- Всю сантехнику подобрать с менеджером в салоне, исходя из данных в альбоме чертежей и необходимых технических характеристик до начала сантехнических работ.
 - Точные размеры привязки сантехнического оборудования могут измениться после чистовой отделки, а также в зависимости от выбранных моделей. Необходимо уточнить размеры в соответствии с техническими схемами.
 - Необходимо предусмотреть к каждому стояку канализации ревизионные люки.
 - Смотреть совместно с Л. 18, 22-26, 28-33.

№ поз.	Наименование	Кол.
01	Накопительный водонагреватель	1
02	Стиральная машина	1
03	Сушильная машина	1
04	Унитаз подвесной с инсталляцией. Кнопка для инсталляции, цвет: золото	2
05	Гигиенический душ скрытого монтажа, цвет: золото	2
06	Подвесной умывальник + накладной смеситель, цвет: золото	1
07	Кухонная мойка + накладной смеситель	1
08	Посудомоечная машина	1
09	Накладной умывальник + накладной смеситель, цвет: золото	1
10	Душевая система скрытого монтажа, цвет: золото	1
11	Встраиваемый трап под плитку	1
12	Унитаз подвесной с инсталляцией. Кнопка для инсталляции, цвет: черный	1
13	Гигиенический душ скрытого монтажа, цвет: черный	1
14	Накладной умывальник + встраиваемый в стену смеситель, цвет: черный	1
15	Душевая система, цвет: черный	1
16	Ванна 180x75 см	1

Дизайн-проект		
Address: 30 Avenue de Grande Bretagne Section: MT Parcelle: 173		
Дизайнер	Подпись	Дата
Лисицина Екатерина		
Заказчик		
Евгения Зверева		
План привязки сантехнического оборудования		
Стадия	Лист	Листов
	10	

<https://monarich.com/>
+33 772 28 13 06

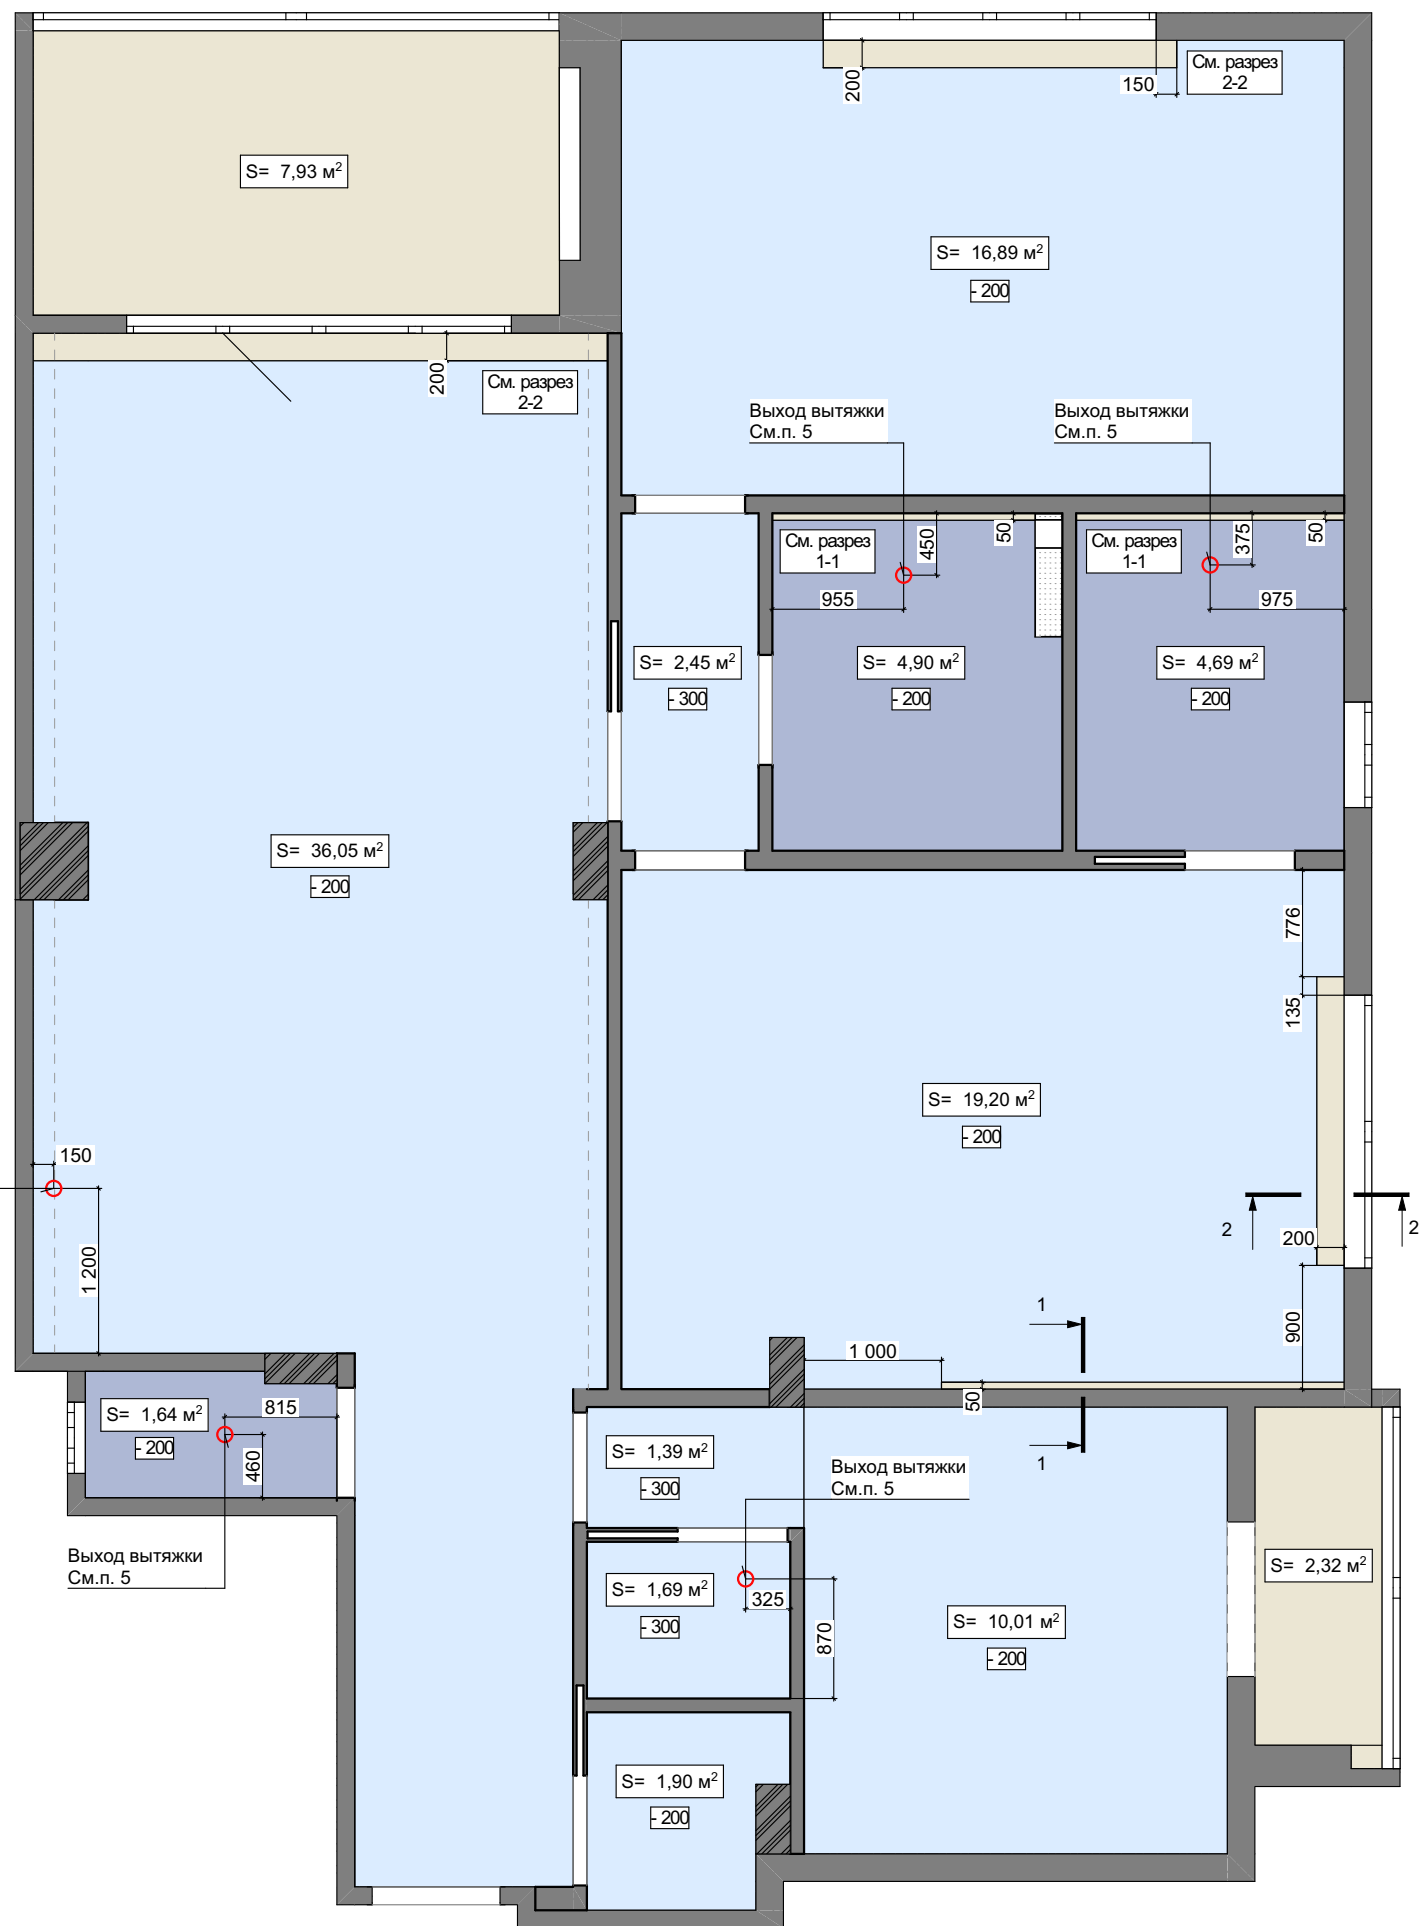


- 200 - маркер опуски потолка (мм).

Примечания:

1. В проекте указана фактическая площадь, при заказе материала необходимо учитывать запас.
2. Высота опуски потолка принята условно. Согласовать совместно с планом вентиляции.
3. В местах крепления крупногабаритных светильников предусмотреть закладные.
4. Выход вытяжки определить в зависимости от выбранной модели.
5. Вытяжной вентилятор и элементы воздуховода приобрести до монтажа потолка.
6. Смотреть совместно с Л. 7, 15-33.


Условные обозначения		
Символ	Наименование	S
	Потолок из ГКЛ. Покраска. Цвет: белый матовый.	89,58
	Потолок из ГКЛВ. Покраска. Цвет: белый матовый.	11,23
	Потолок. Штукатурка. Покраска: белый матовый.	12,37
		113,18 м²

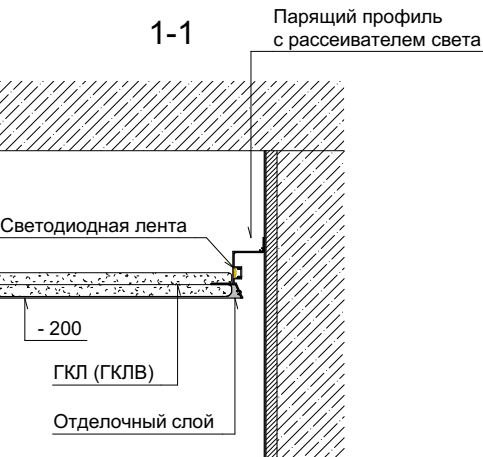

Дизайн-проект		
Address: 30 Avenue de Grande Bretagne Section: MT Parcelle: 173		
Дизайнер	Подпись	Дата
Лисицина Екатерина		
Заказчик		
Евгения Зверева		
План потолков с указанием материалов		
Стадия	Лист	Листов
	11	



<https://monarich.com/>
+33 772 28 13 06

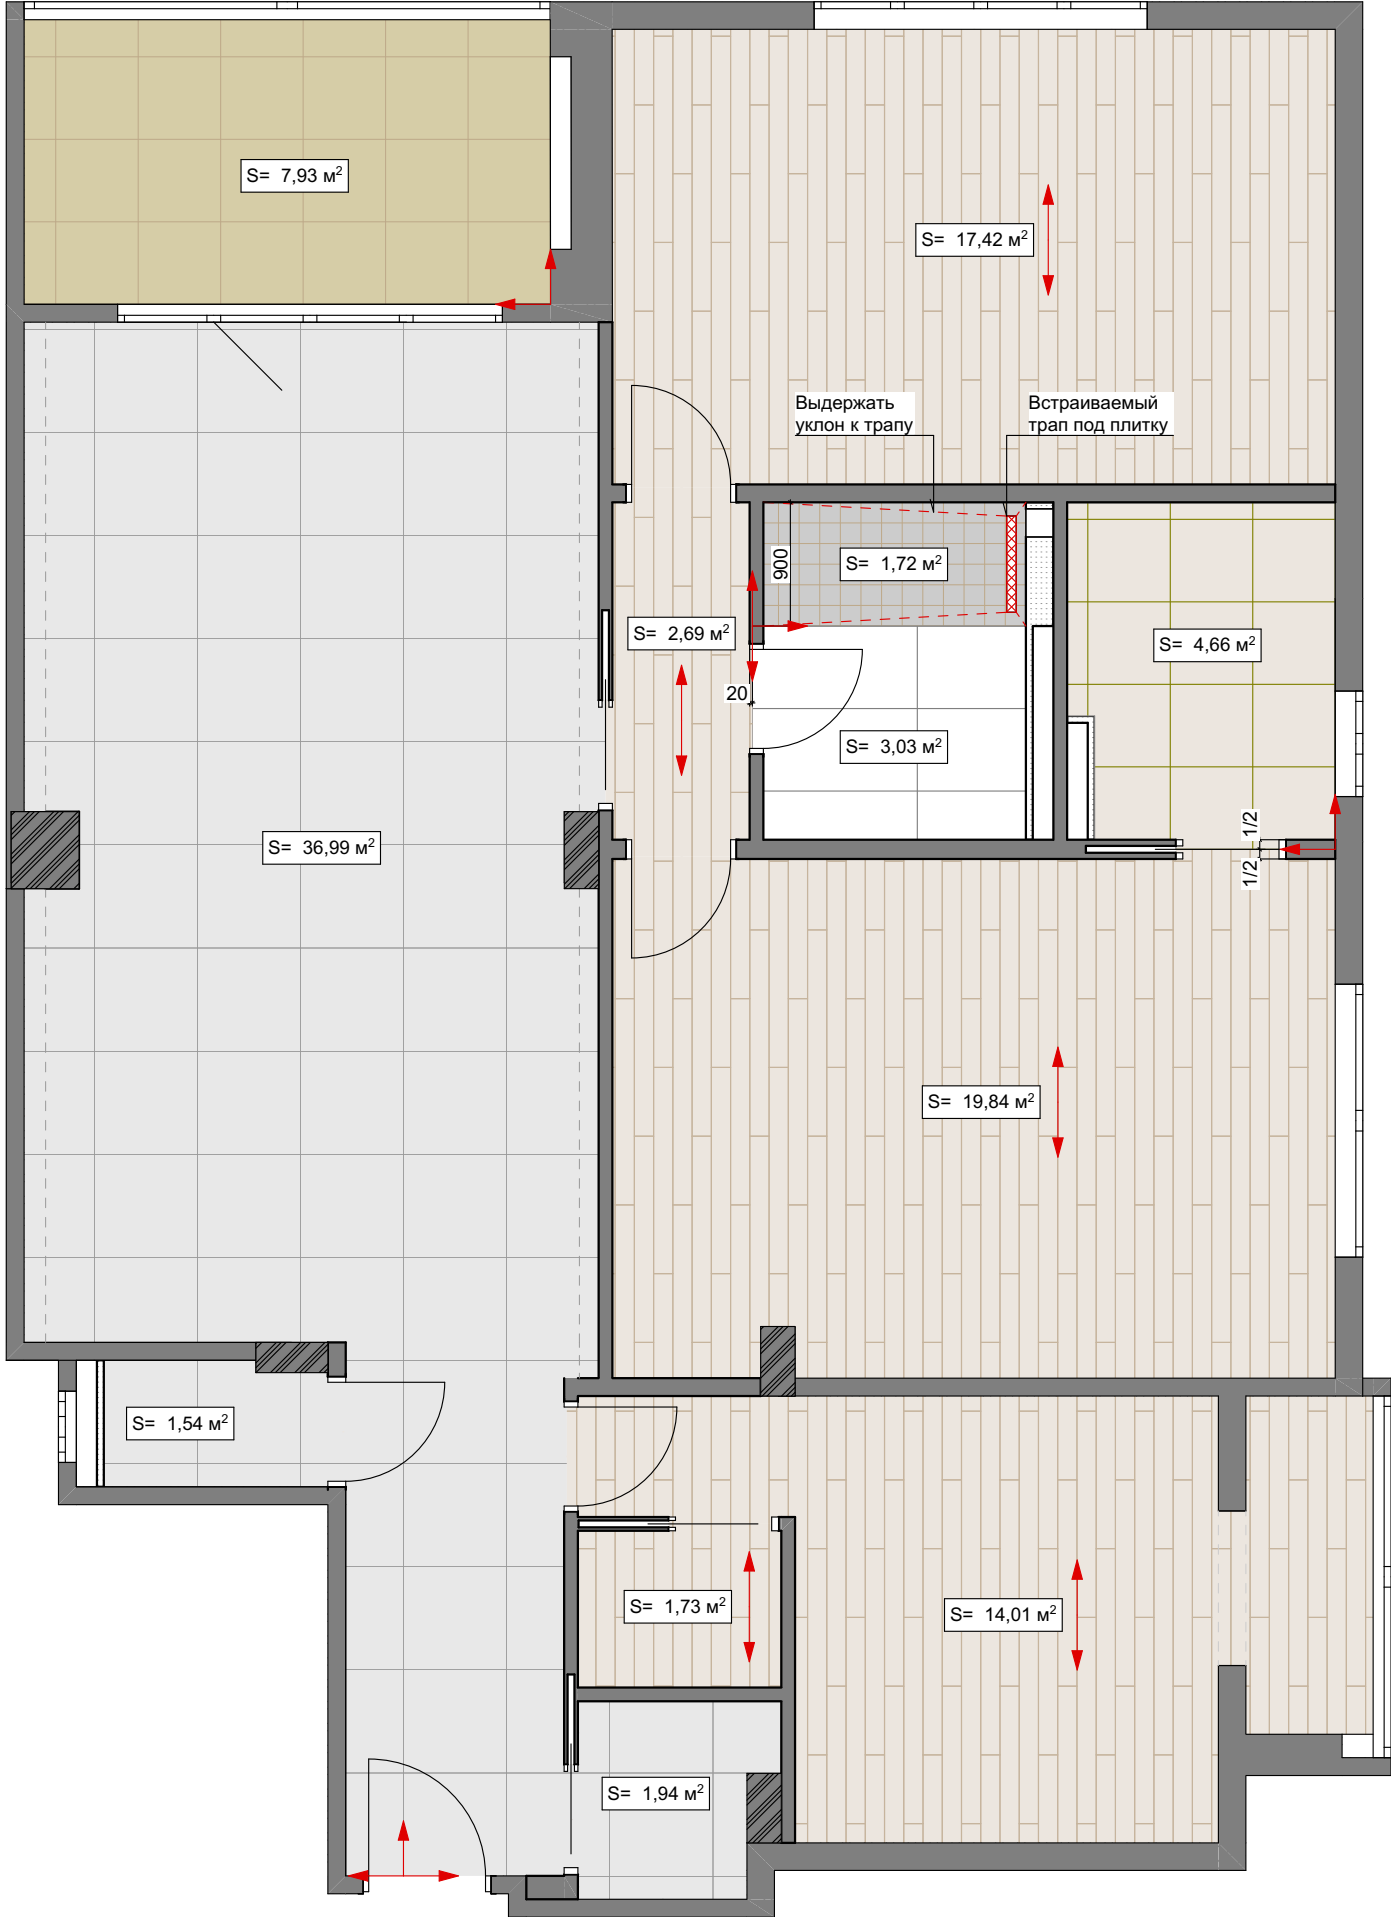

← → - направление укладки паркета.
↑ ↓ - начало раскладки керамогранита.

Примечания:


1. В проекте указана фактическая площадь, при заказе материала необходимо учитывать запас.
2. Полы в квартире выводятся в один уровень.
3. Перед заливкой пола необходимо учитывать толщину используемых материалов.
4. Раскладка плитки выполнена с учетом межплиточных швов.
5. Ширина межплиточных швов 1-1,5 мм.
6. Варианты стыковки покрытий согласовать с дизайнером проекта.
7. Стыки покрытий выполняются по уровню середины дверного полотна.
8. Укладку паркета выполнить единым контуром, без порогов.
9. Порядок раскладки плитки и паркета указан условно и может измениться после предварительной разметки.
10. Обязательно выполнить предварительную разметку и согласовать с дизайнером проекта.
11. Перед укладкой проверить плоскость плитки и отсутствие дефектов на ней.

Условные обозначения		
Символ	Наименование	S
	Керамогранит 60x60 Ariostea Balance Ivory sqm	4,66
	Керамогранит 60x60 gres looks white stone nat 608/1 sqm	7,93
	Керамогранит 60x120 Ariostea Portland Beige sqm	3,03
	Керамогранит 75x75 gres Travertino Ethereal glossy 6mm sqm	40,47
	Керамогранит мозаика	1,72
	Паркет из дуба брашированный и лакированный 14mm Width 180 and length 600/2400, Ca' Visconti sqm	55,69

Дизайн-проект		
Address: 30 Avenue de Grande Bretagne Section: MT Parcelle: 173		
Дизайнер	Подпись	Дата
Лисицина Екатерина		
Заказчик		
Евгения Зверева		
План раскладки напольных покрытий		
Стадия	Лист	Листов
	12	



<https://monarich.com/>
+33 772 28 13 06

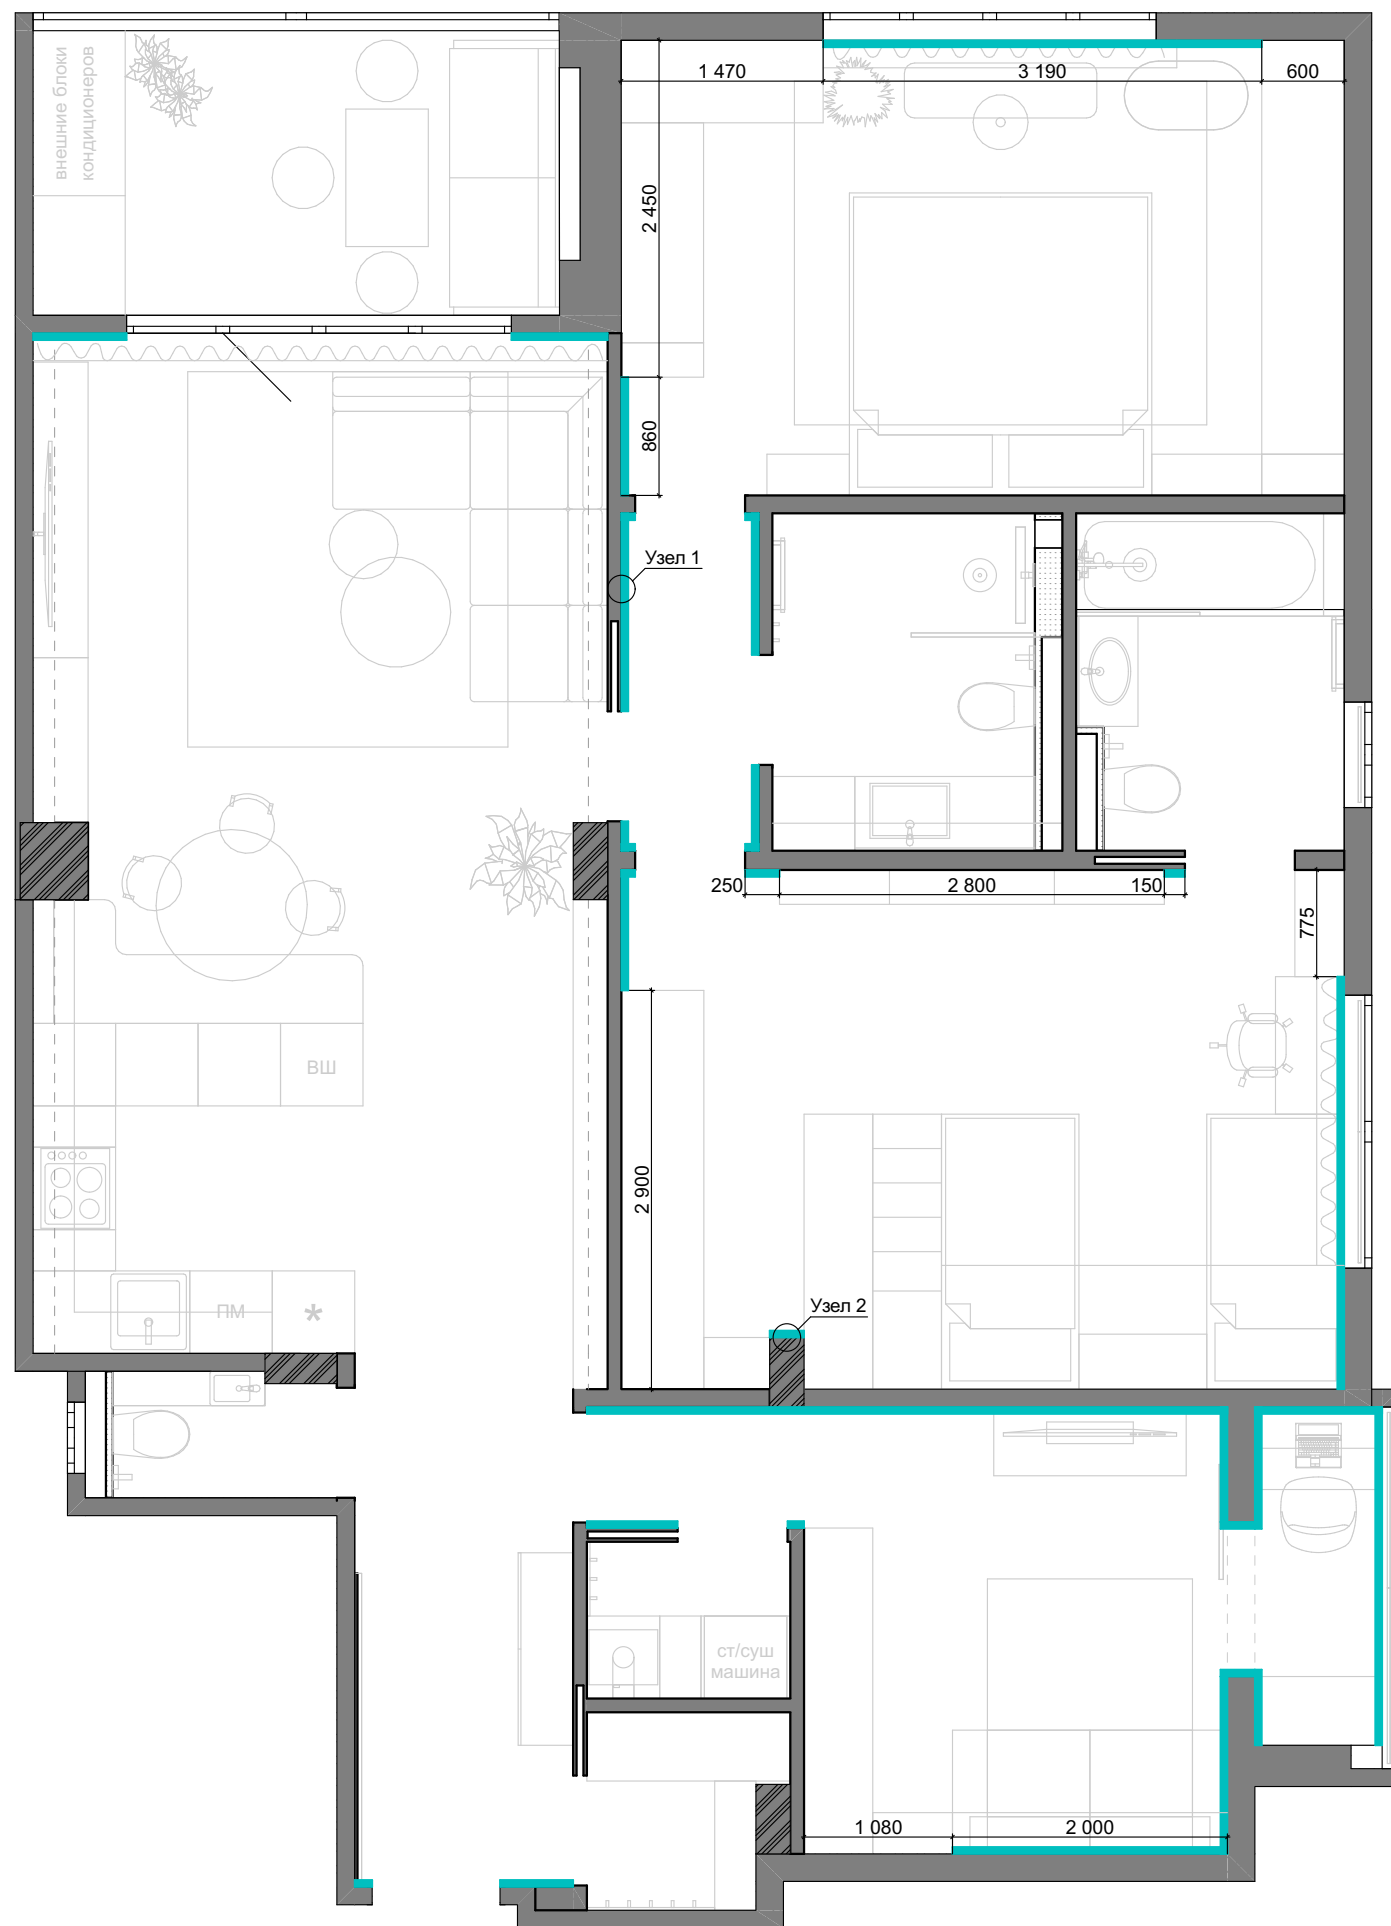


Условные обозначения:

- Теневой плинтус. 29,5 м


Примечания:

1. В проекте указана фактическая длина, при заказе материала необходимо учитывать запас.

УЗЕЛ 1
Теневой плинтус в стене ГКЛ

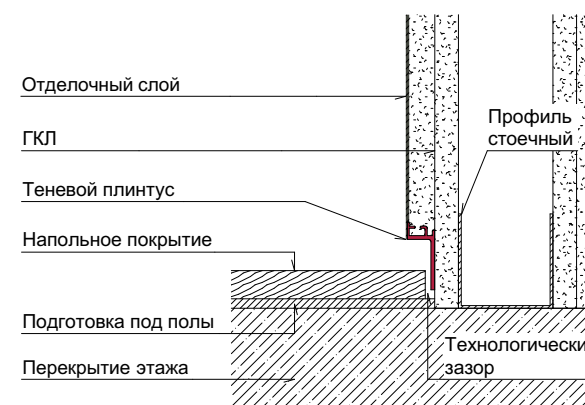


УЗЕЛ 2
Теневой плинтус в штукатурном слое стены

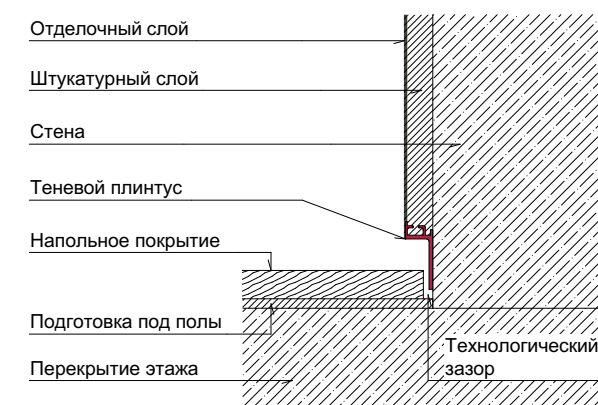

Дизайн-проект		
Address: 30 Avenue de Grande Bretagne Section: MT Parcelle: 173		
Дизайнер	Подпись	Дата
Лисицина Екатерина		
Заказчик		
Евгения Зверева		
План плинтусов		
Стадия	Лист	Листов
	13	



<https://monarich.com/>
+33 772 28 13 06




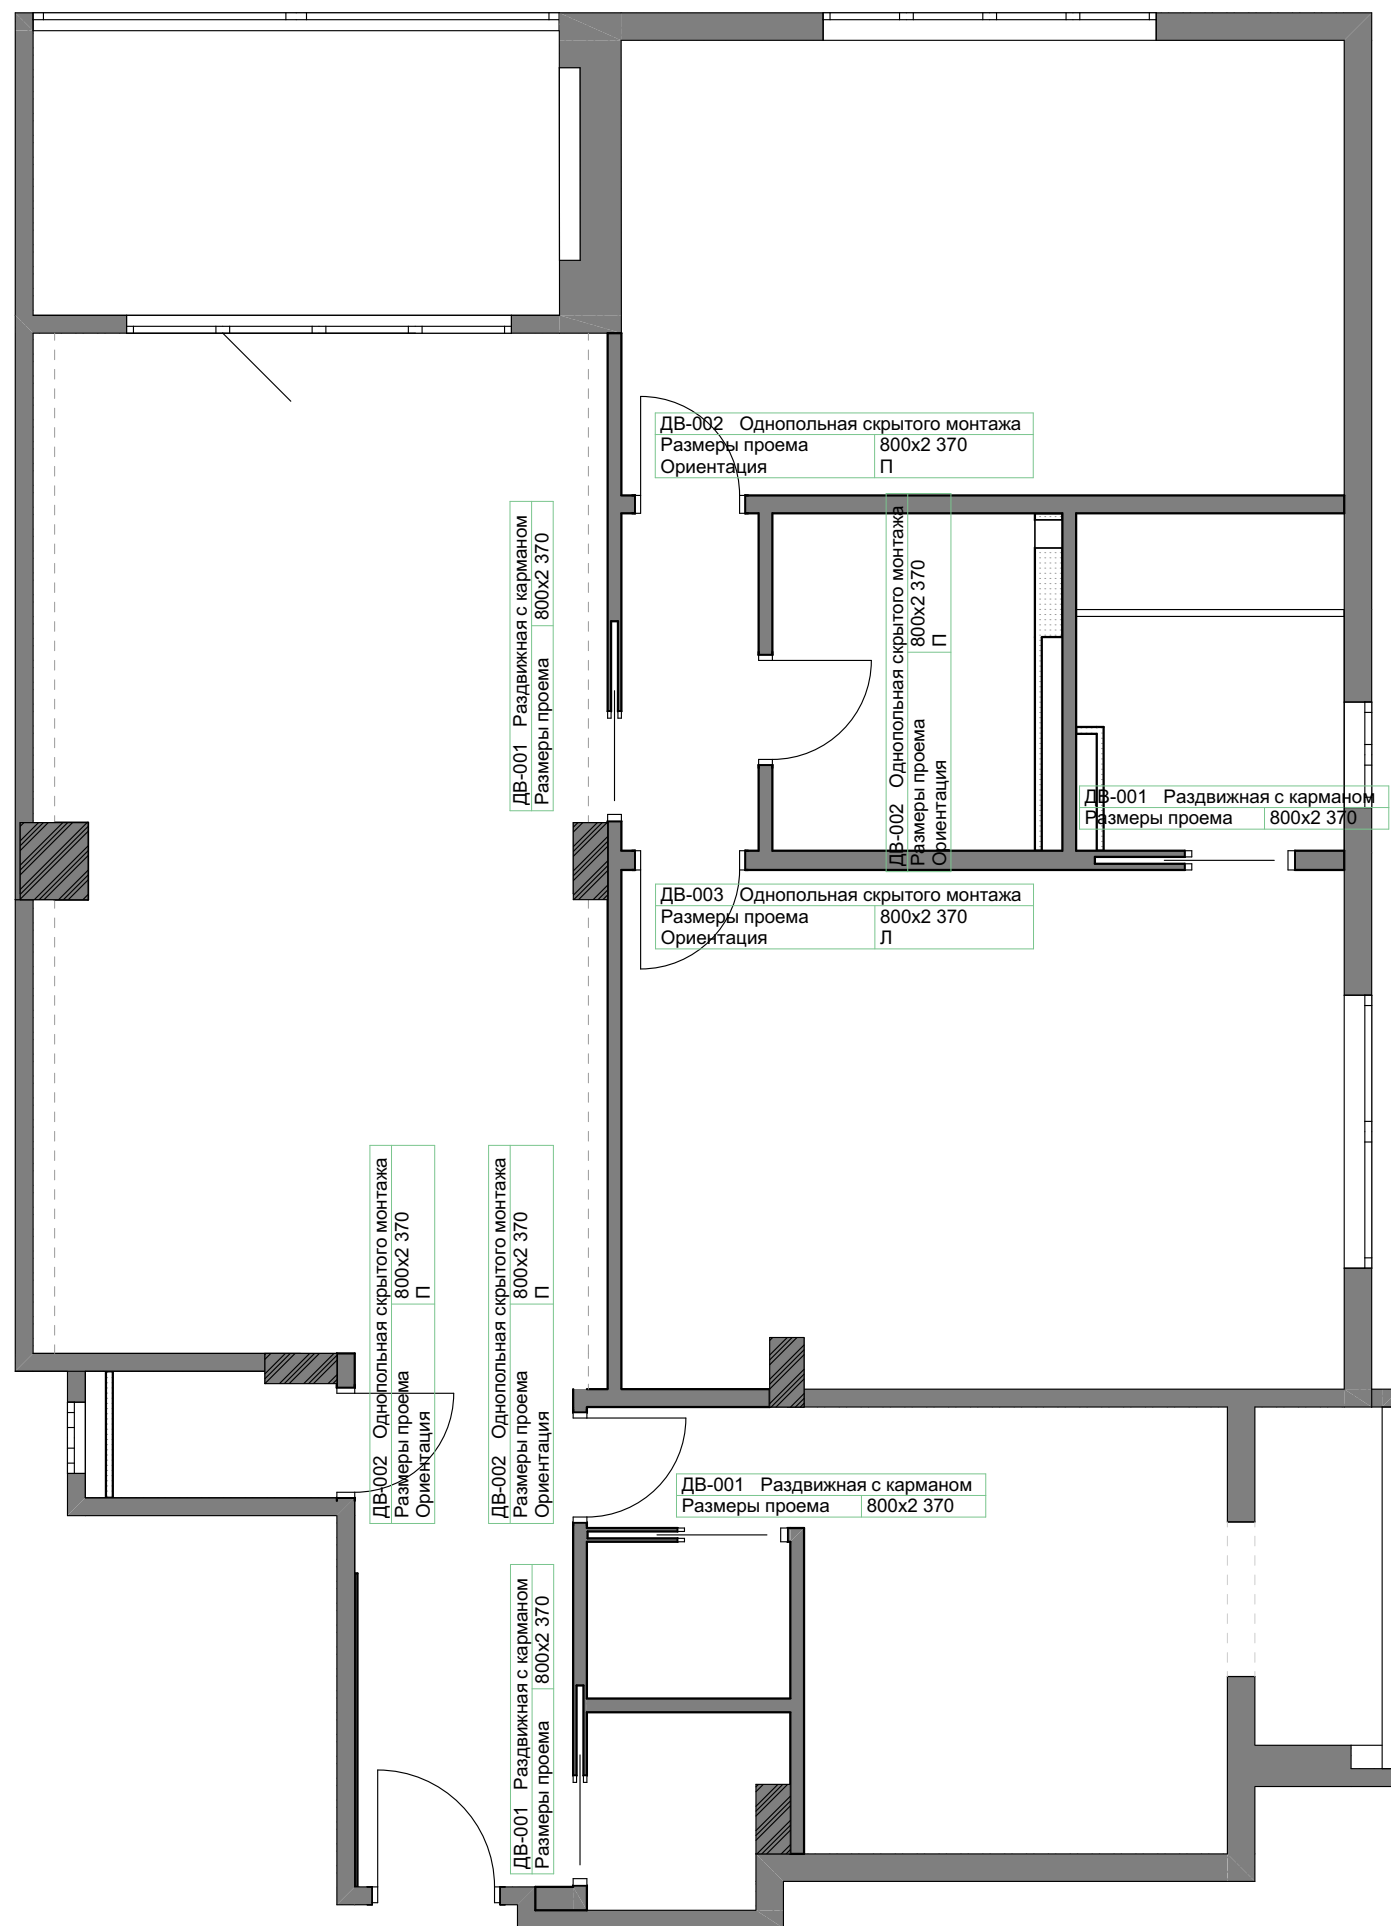


Примечания:


- 1. Размеры указаны от уровня чистого пола.
- 2. Размеры монтажных проемов дверей указаны на чертеже условно.
- 3. Размеры дверных проемов и дверных полотен уточнить при заказе дверей.

Дизайн-проект		
Address: 30 Avenue de Grande Bretagne Section: MT Parcelle: 173		
Дизайнер	Подпись	Дата
Лисицина Екатерина		
Заказчик		
Евгения Зверева		
План дверей		
Стадия	Лист	Листов
	14	

<https://monarich.com/>
+33 772 28 13 06

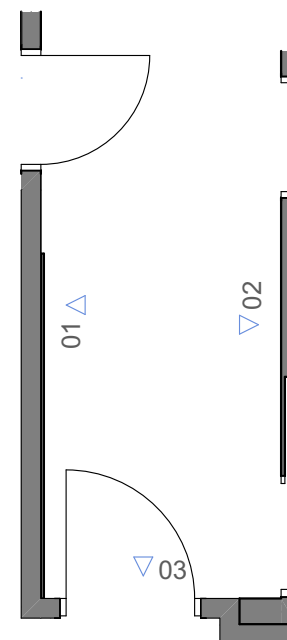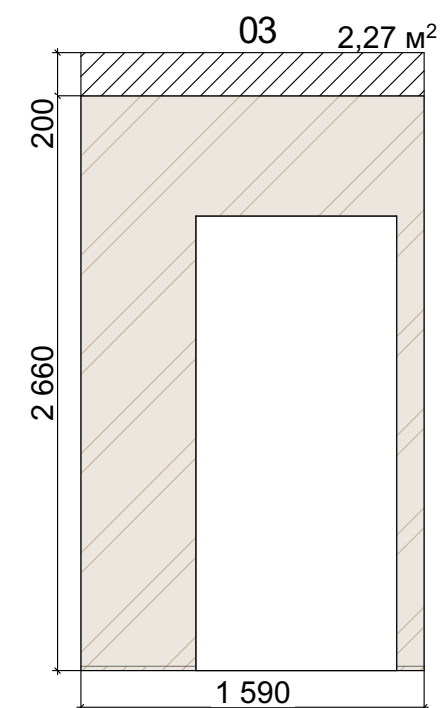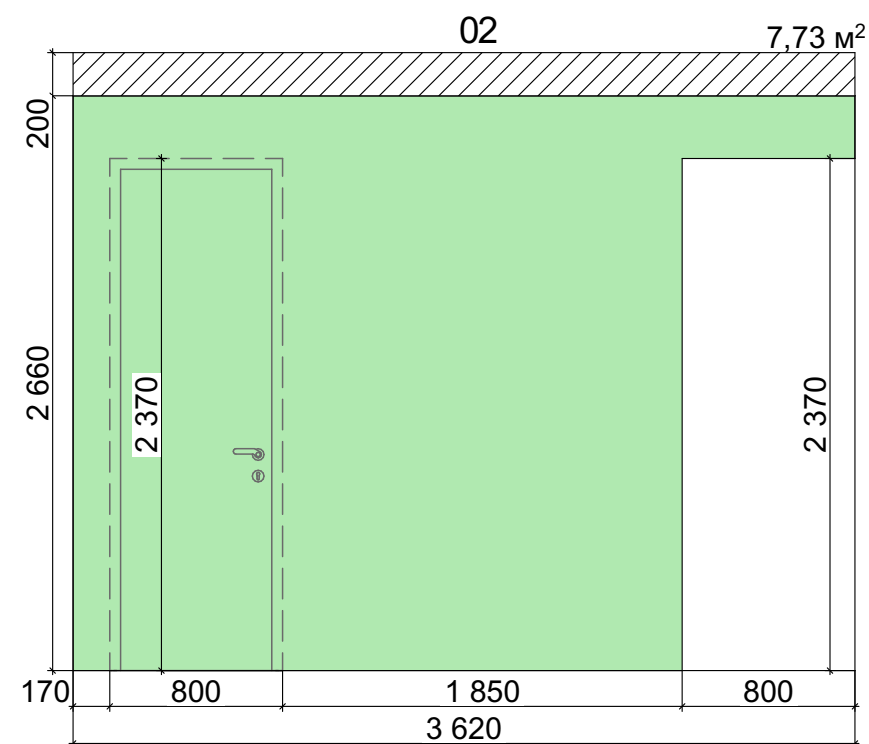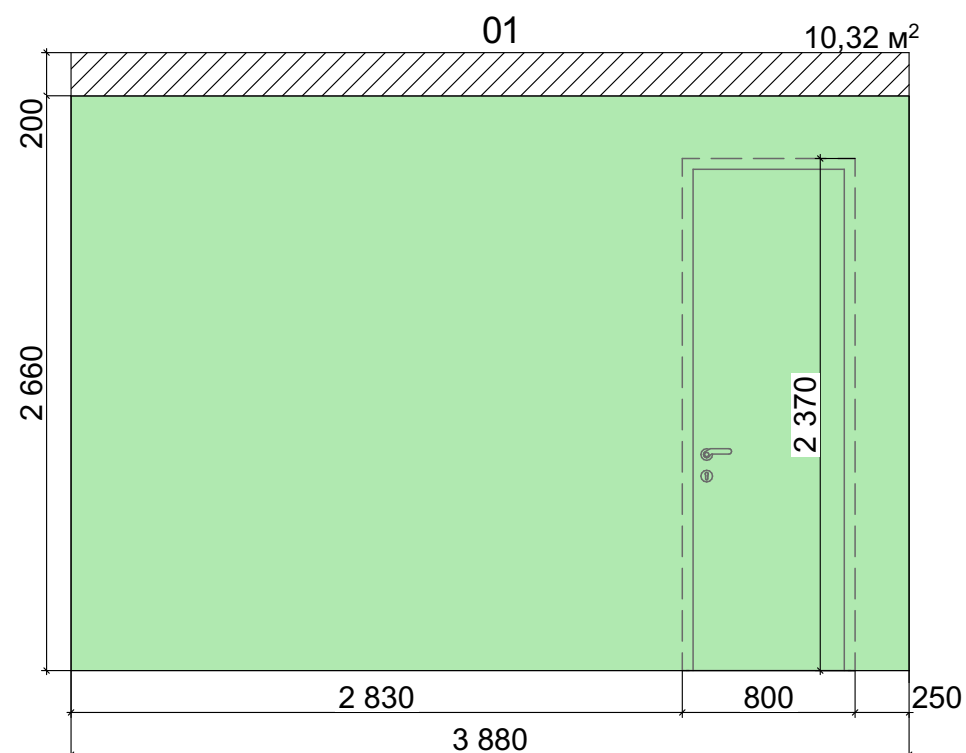

Условные обозначения:

 -  - Покраска.
Цвет определить по месту. 2,3 м²
-  - Штукатурка + грунтовка. 18,05 м²
-  - Теневой плинтус.





Примечания:

1. В проекте указана фактическая площадь, при заказе материала необходимо учитывать запас.
2. Все высоты даны от чистого пола.
3. С покрытий стен указана до чистового потолка.


Дизайн-проект		
Address: 30 Avenue de Grande Bretagne Section: MT Parcelle: 173		
Дизайнер	Подпись	Дата
Лисицина Екатерина		
Заказчик		
Евгения Зверева		
Отделка стен в прихожей		
Стадия	Лист	Листов
	15	



<https://monarich.com/>
+33 772 28 13 06

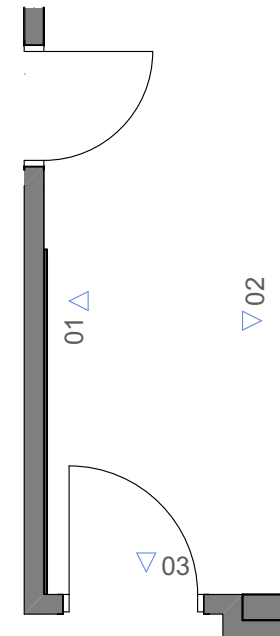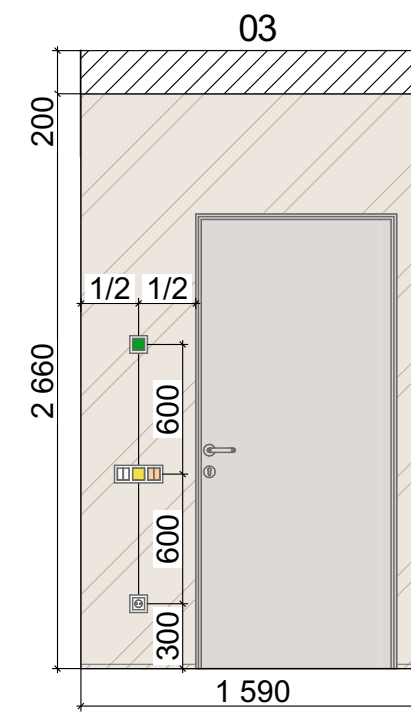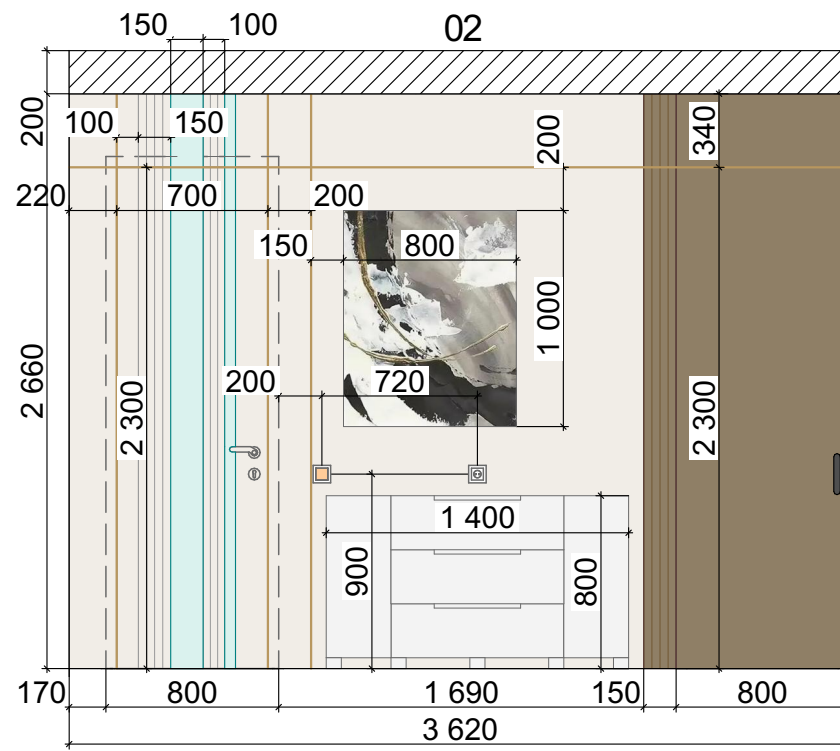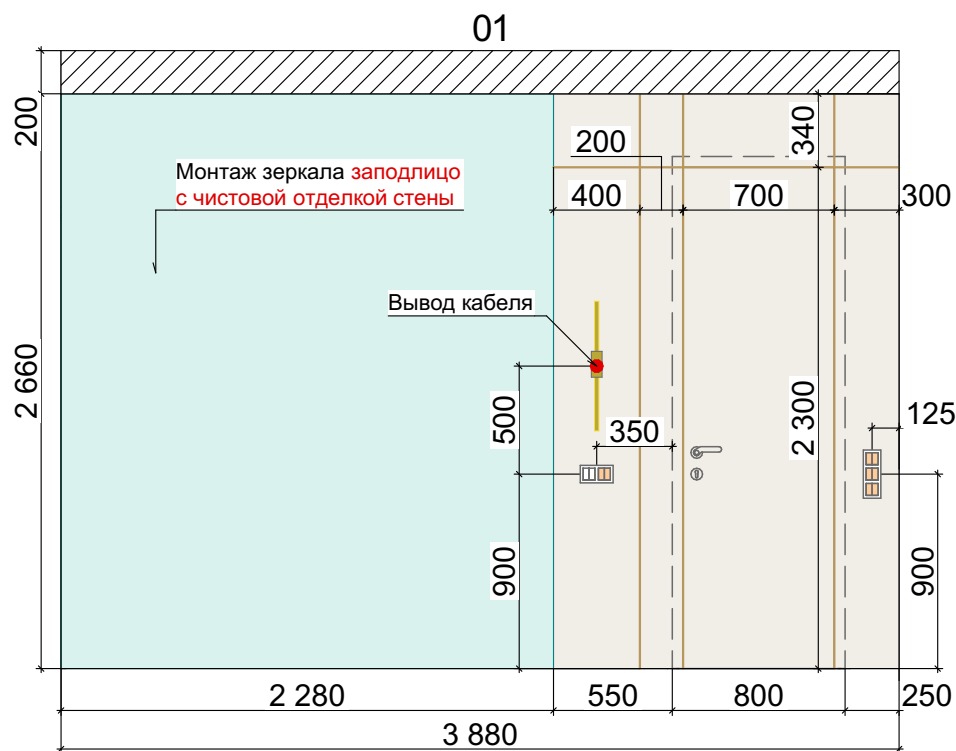

Условные обозначения:

 -  - Покраска.
Цвет определить по месту.
-  - Стеновые панели **заподлицо**
с чистовой отделкой стены.
-  - Декоративный профиль.
-  - Зеркало **заподлицо**
с чистовой отделкой стены.
-  - МДФ крашенный.
Цвет определить по месту.
-  - Теневой плинтус.



Примечания:

1. В проекте указана фактическая площадь,
при заказе материала необходимо учитывать запас.
2. Все высоты даны от чистого пола.
3. **С покрытий стен См. Л. 15.**

Дизайн-проект		
Address: 30 Avenue de Grande Bretagne Section: MT Parcelle: 173		
Дизайнер	Подпись	Дата
Лисицина Екатерина		
Заказчик		
Евгения Зверева		
Развертка прихожей		
Стадия	Лист	Листов
	16	



<https://monarich.com/>
+33 772 28 13 06

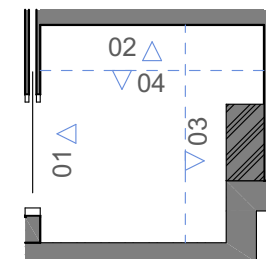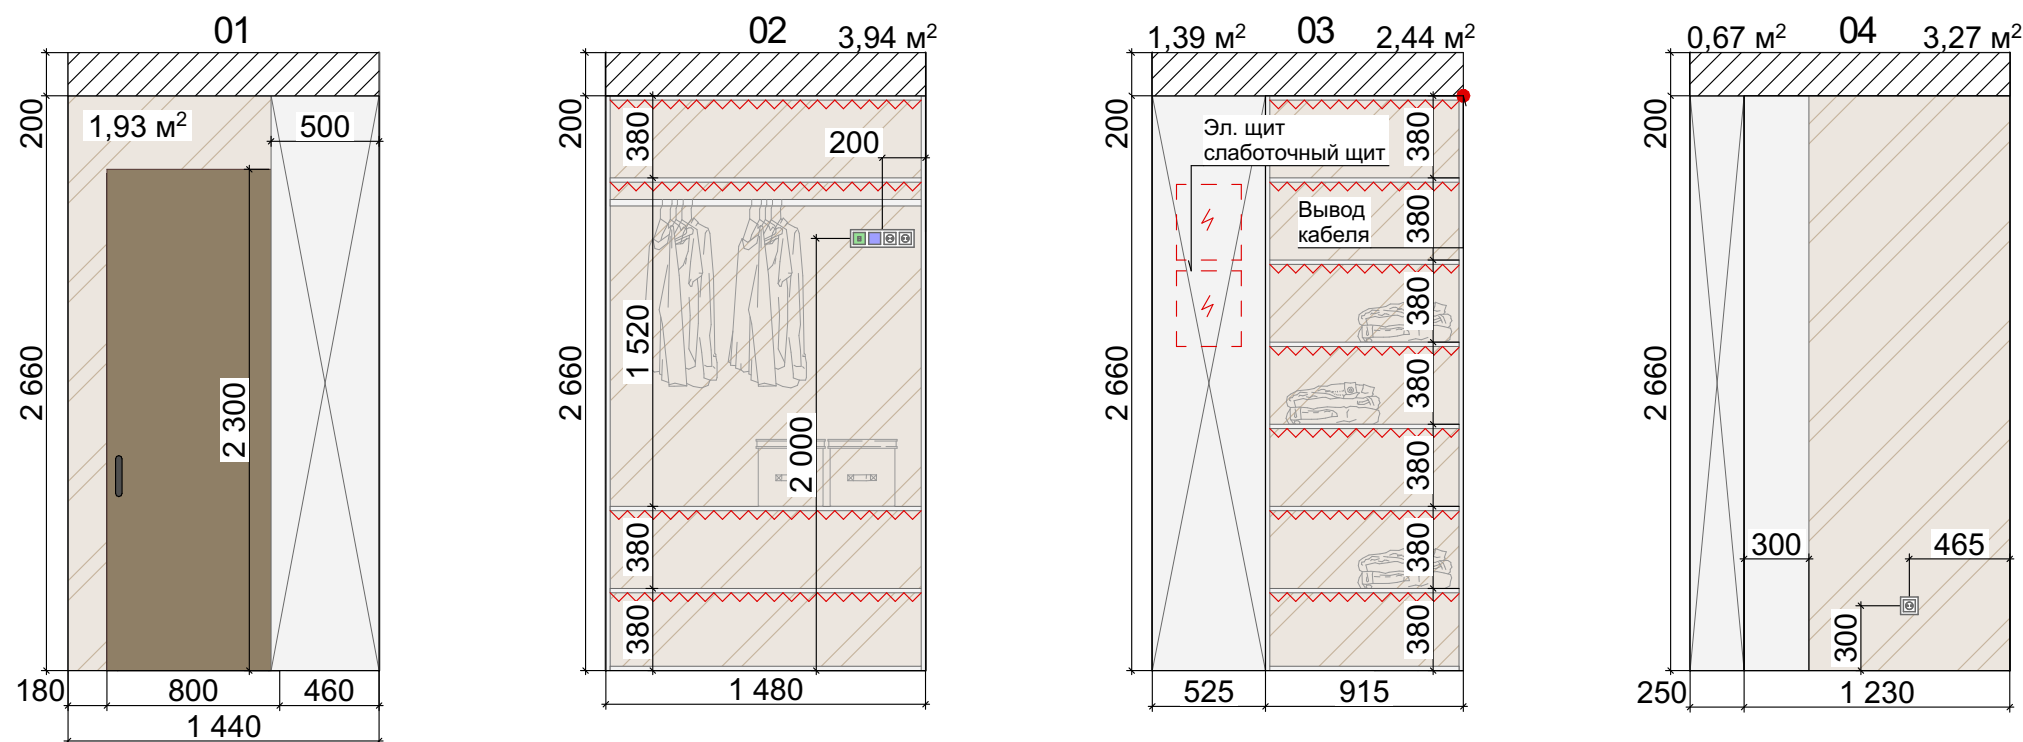

Условные обозначения:

-  - Покраска.
Цвет определить по месту. 13,65 м²
-  - МДФ крашенный.
Цвет определить по месту.
-  - Светодиодная лента.


Примечания:

- В проекте указана фактическая площадь, при заказе материала необходимо учитывать запас.
- Все высоты даны от чистого пола.
- С покраски стен указана до чистового потолка и за мебелью.

Дизайн-проект		
Address: 30 Avenue de Grande Bretagne Section: MT Parcelle: 173		
Дизайнер	Подпись	Дата
Лисицина Екатерина		
Заказчик		
Евгения Зверева		
Развертка гардеробной		
Стадия	Лист	Листов
	17	





<https://monarich.com/>
+33 772 28 13 06

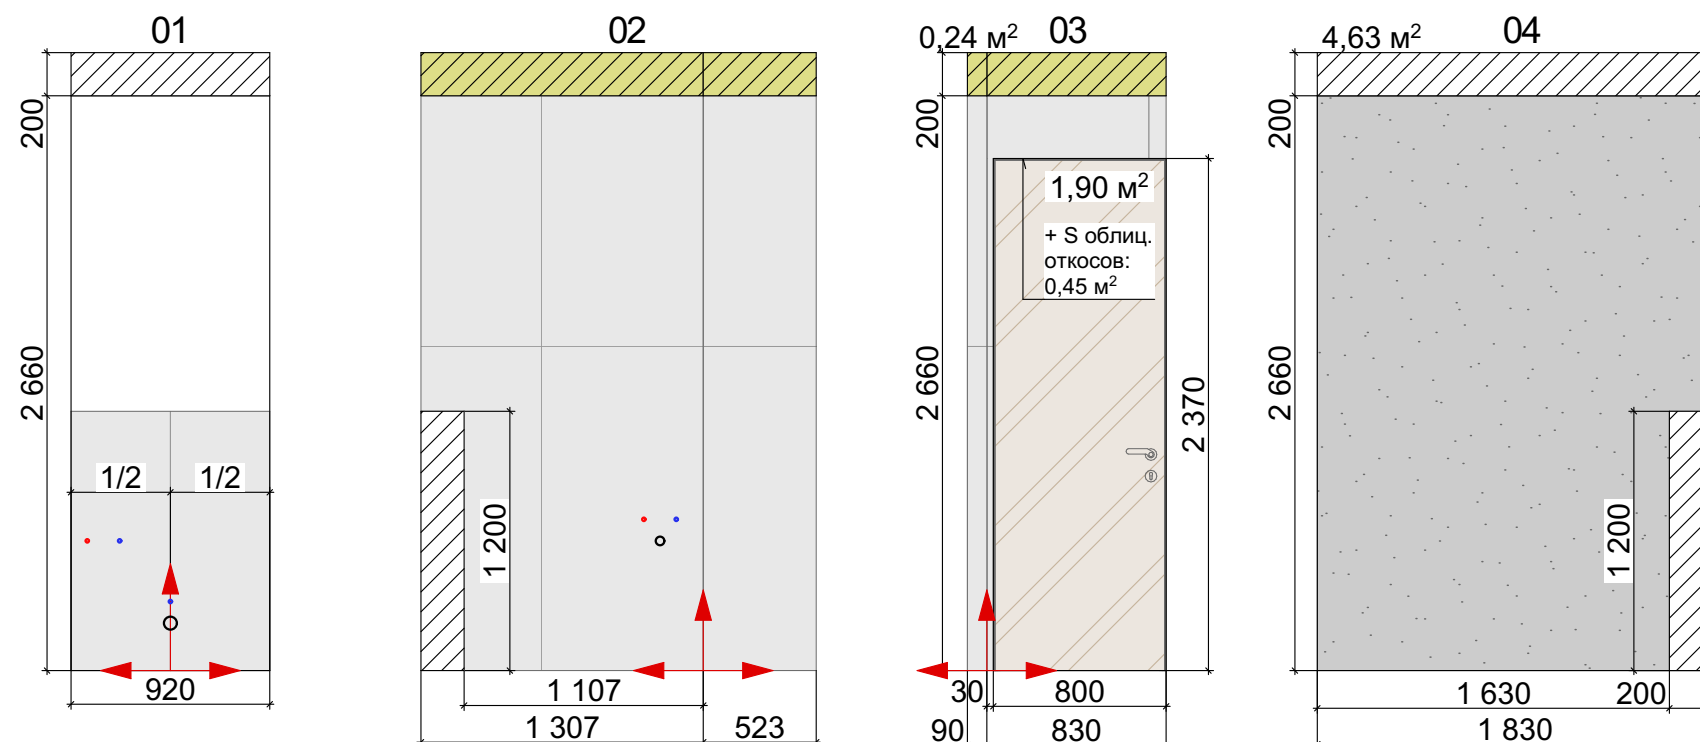

- Условные обозначения:**
- Керамогранит 75x150 gres Travertino Ethereal glossy 6mm sqm. 6,75 м²
 - Микроцемент. 4,65 м²
 - Покраска двери. 1,9 м²
 - МДФ под дерево.
 - Зеркало с подсветкой.
 - Светодиодная лента.
 - Начало раскладки керамогранита.
 - Оштукатурить заподлицо с плиткой, для крепления профиля потолка из ГКЛВ.





Примечания:


1. В проекте указана фактическая площадь, при заказе материала необходимо учитывать запас.
2. Все высоты даны от чистого пола.
3. Раскладка плитки выполнена с учетом межплиточных швов.
4. Порядок раскладки плитки может измениться после предварительной разметки.
5. Проверить плоскость плитки и отсутствие дефектов на ней перед укладкой.

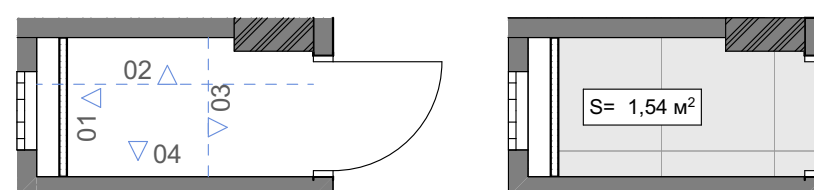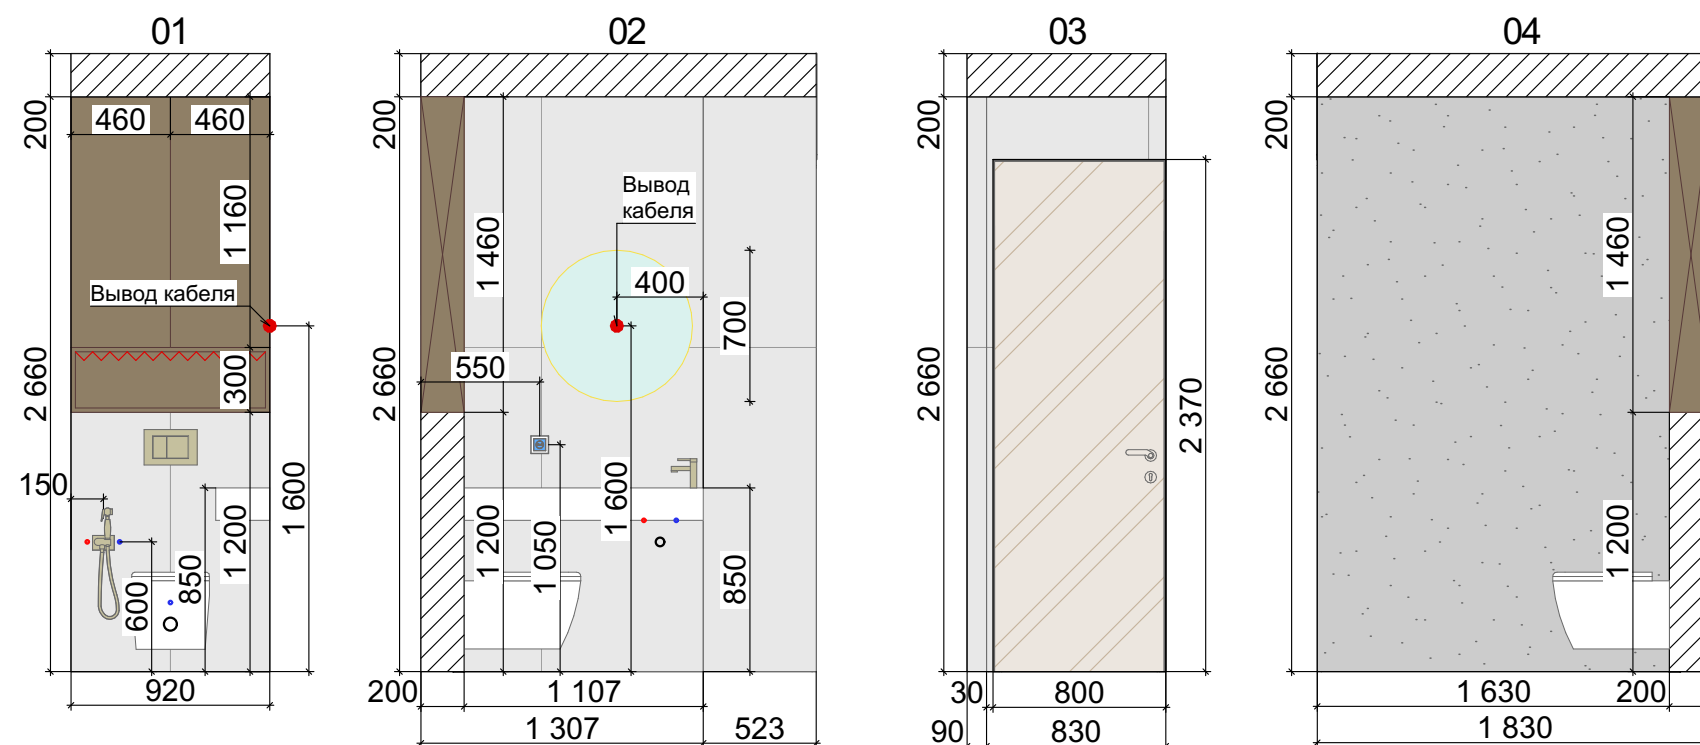


Дизайн-проект		
Address: 30 Avenue de Grande Bretagne Section: MT Parcelle: 173		
Дизайнер	Подпись	Дата
Лисицина Екатерина		
Заказчик		
Евгения Зверева		
Отделка стен в санузле. Развертка санузла		
Стадия	Лист	Листов
	18	



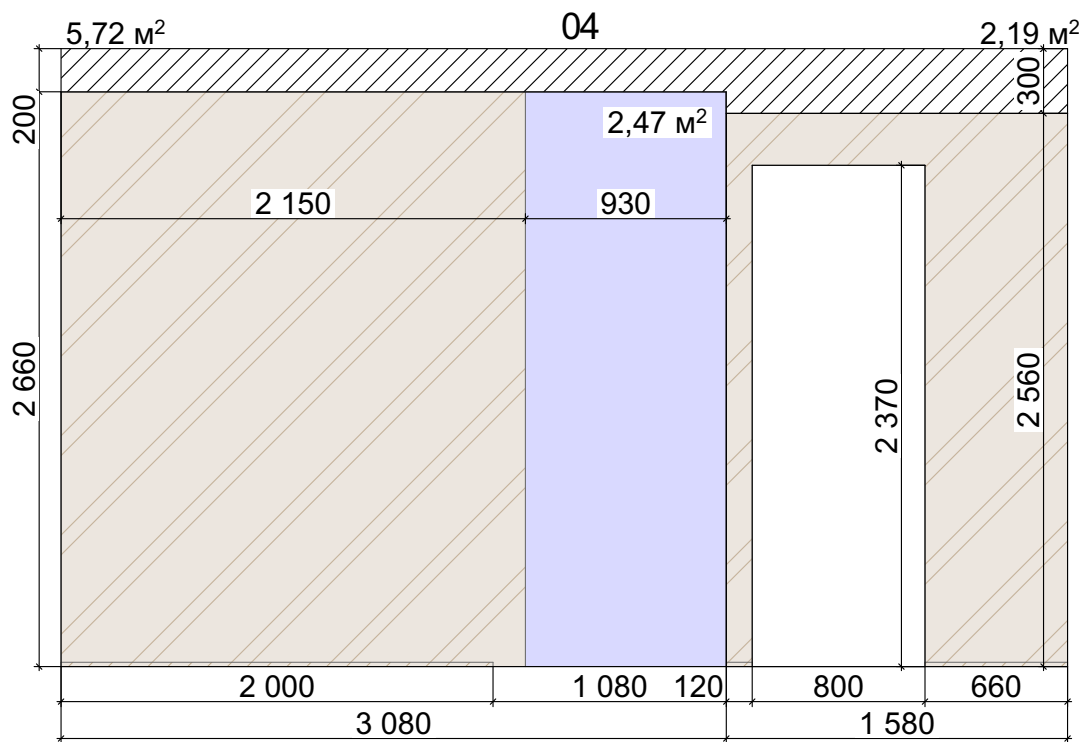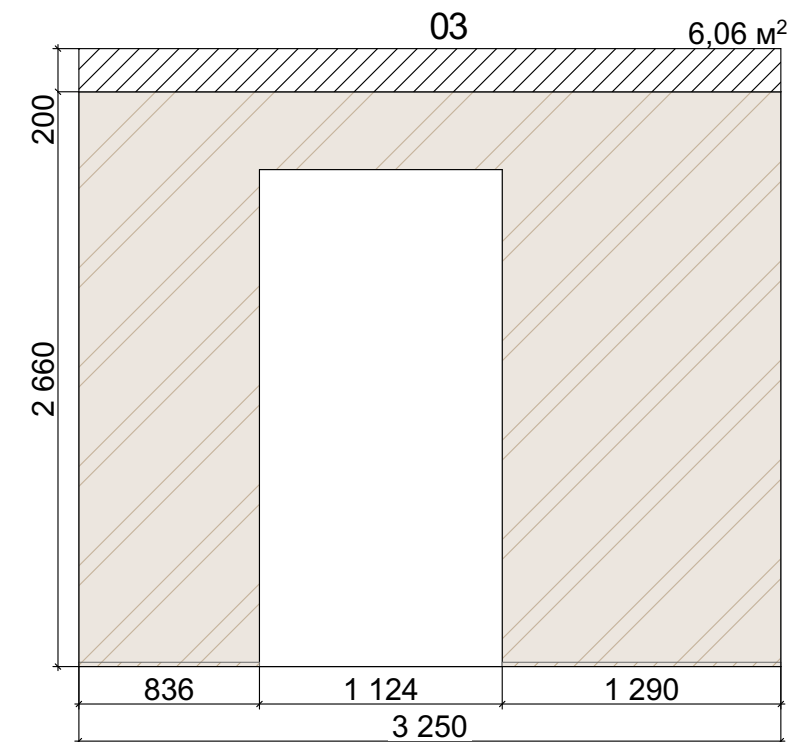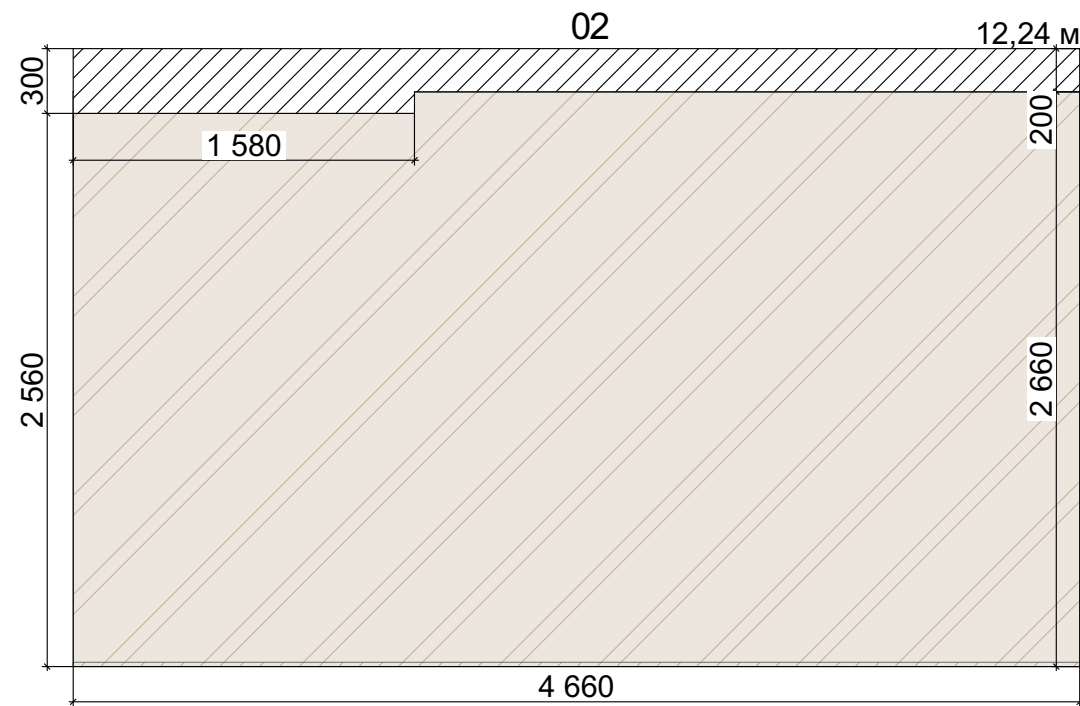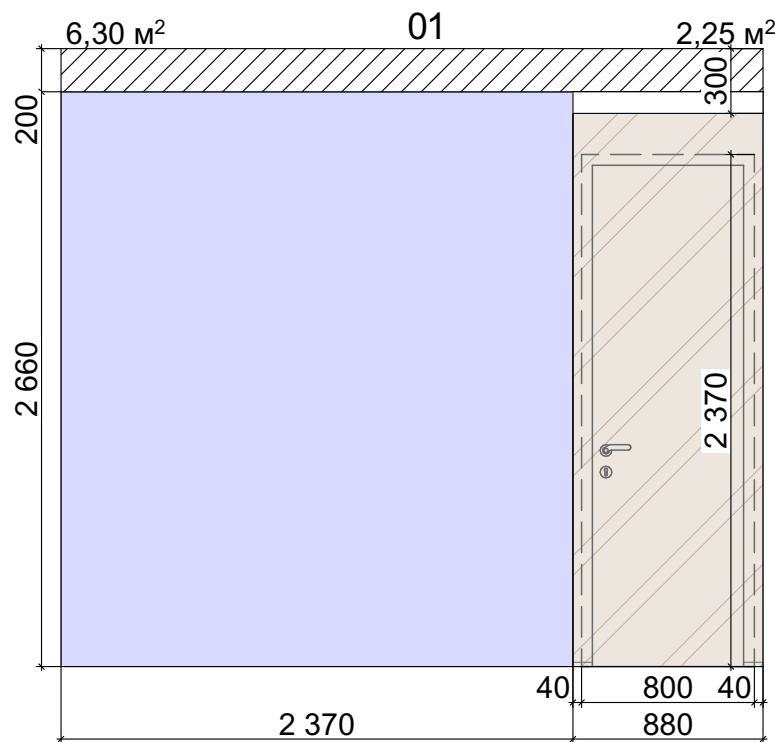

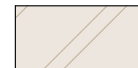- Условные обозначения:**
-  - Покраска. Цвет определить по месту. 28,5 м²
 -  - Шпаклевка + грунтовка. 8,8 м²
 -  - Теневой плинтус.





- Примечания:**
- В проекте указана фактическая площадь, при заказе материала необходимо учитывать запас.
 - Все высоты даны от чистого пола.
 - С покрытий стен указана до чистового потолка.

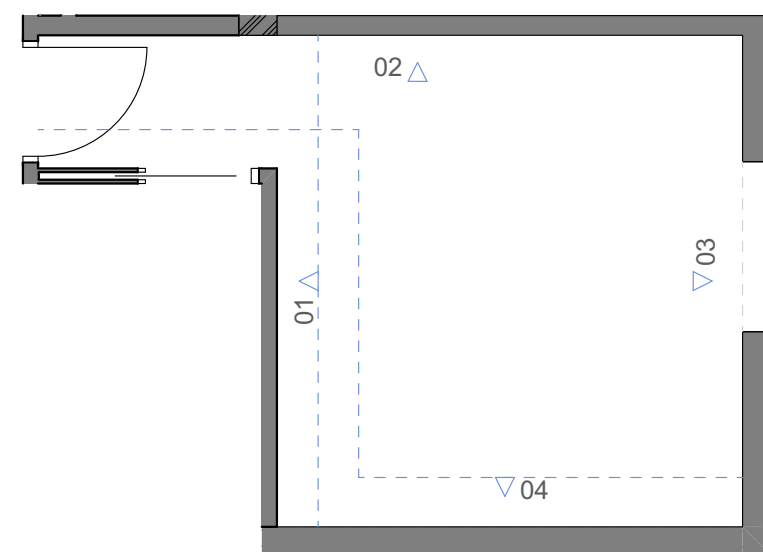




Дизайн-проект		
Address: 30 Avenue de Grande Bretagne Section: MT Parcelle: 173		
Дизайнер	Подпись	Дата
Лисицина Екатерина		
Заказчик		
Евгения Зверева		
Отделка стен в кабинете		
Стадия	Лист	Листов
	19	



<https://monarich.com/>
+33 772 28 13 06

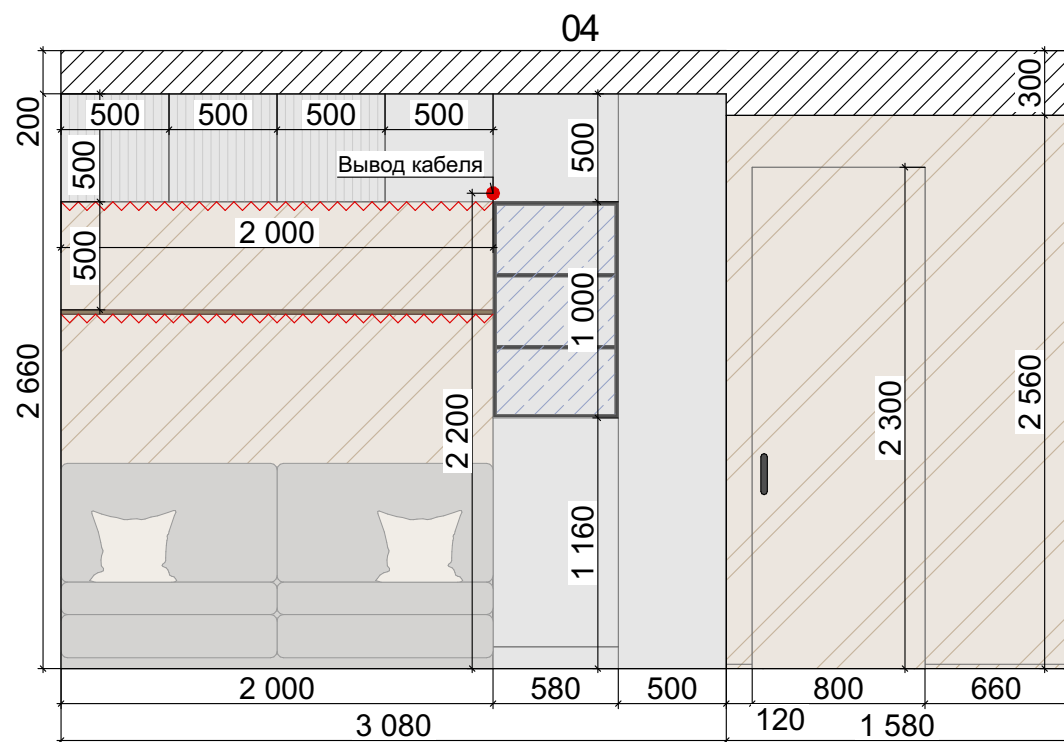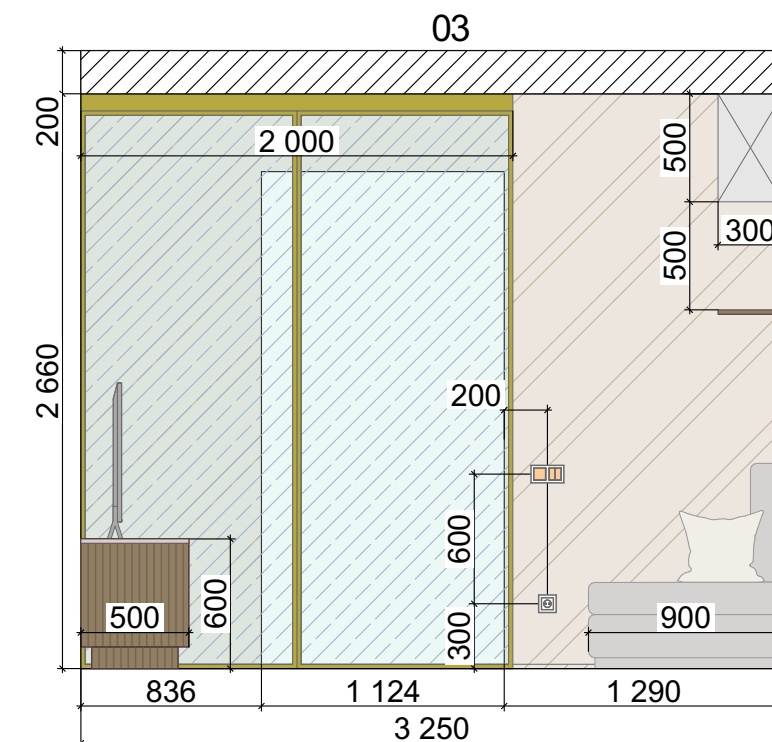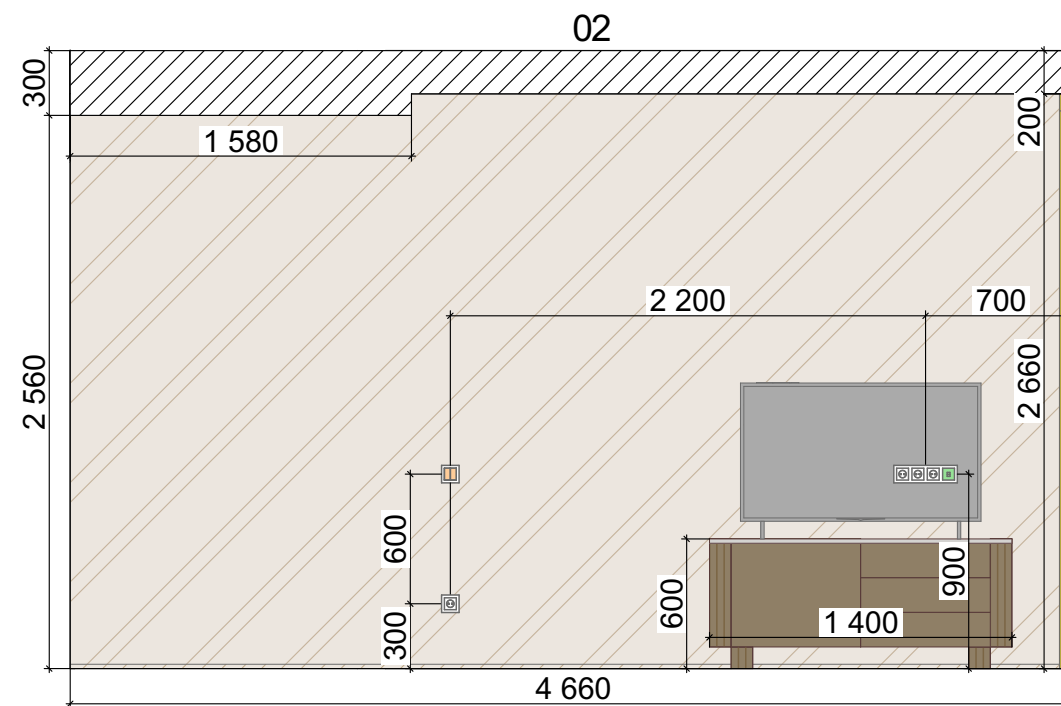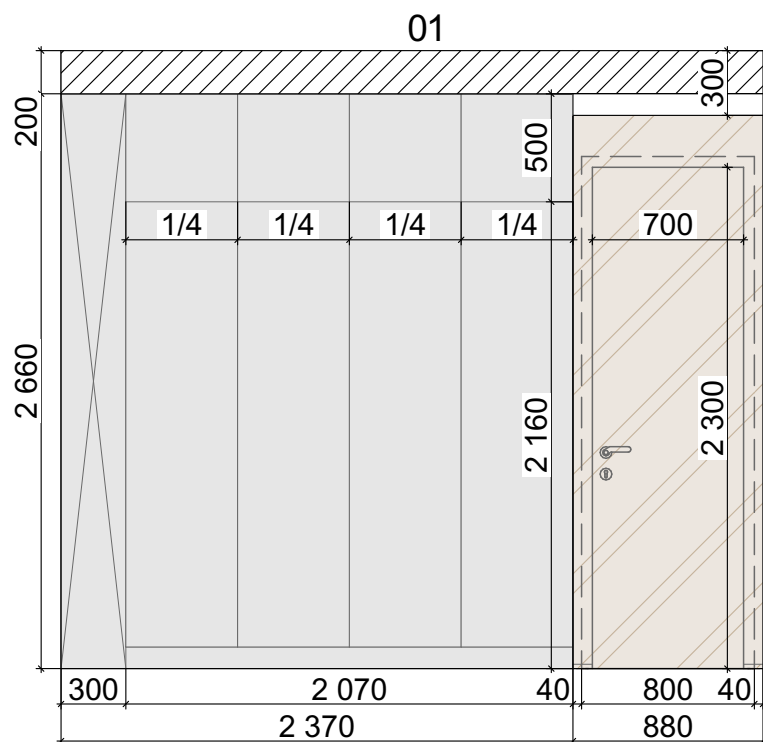


Условные обозначения:

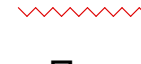  -  - Покраска.
Цвет определить по месту.
-  - МДФ крашенный.
-  - Фрезерованный МДФ.
-  - МДФ под дерево.
-  - Фрезерованный МДФ под дерево.
-  - Стекланный фасад в черном профиле.
-  - Теневой плинтус.
-  - Светодиодная лента.

Примечания:






1. В проекте указана фактическая площадь, при заказе материала необходимо учитывать запас.
2. Все высоты даны от чистого пола.
3. С покрытий стен См. Л. 19.

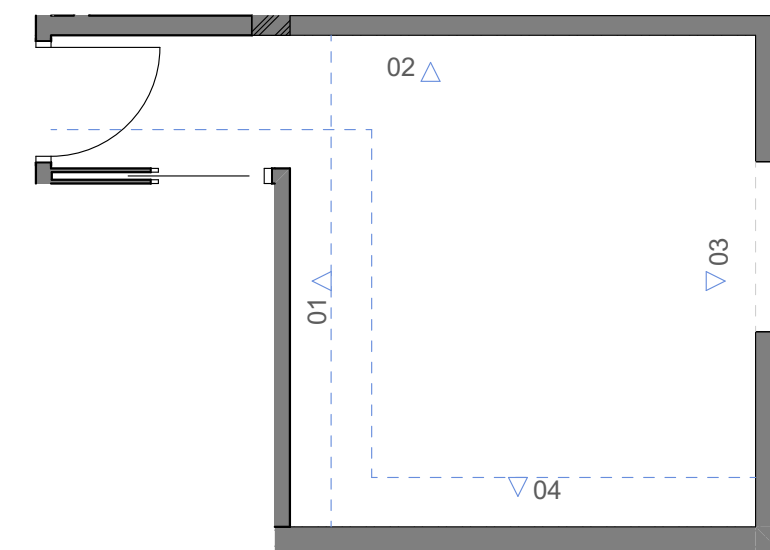


Дизайн-проект		
Address: 30 Avenue de Grande Bretagne Section: MT Parcelle: 173		
Дизайнер	Подпись	Дата
Лисицина Екатерина		
Заказчик		
Евгения Зверева		
Развертка кабинета		
Стадия	Лист	Листов
	20	



<https://monarich.com/>
+33 772 28 13 06

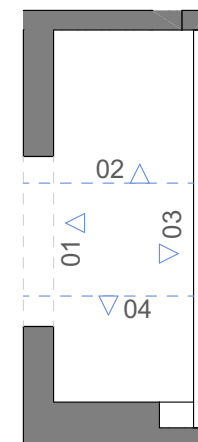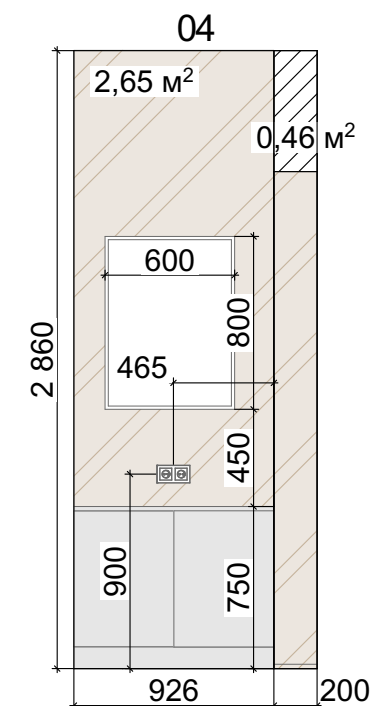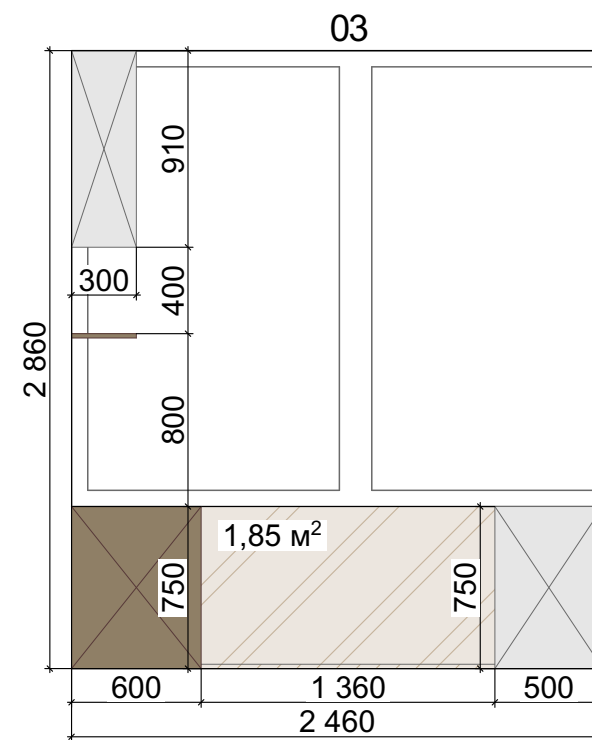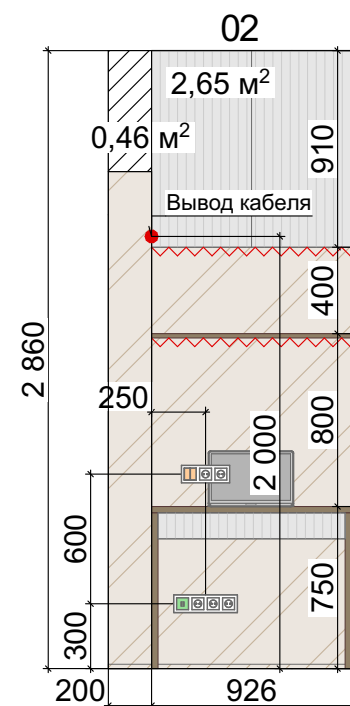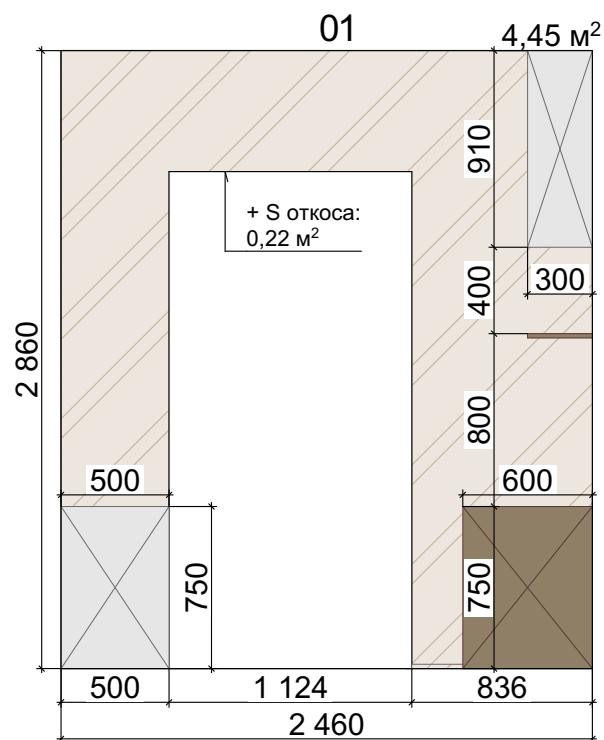

Условные обозначения:

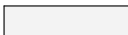-  - Покраска.
Цвет определить по месту. 12,75 м²
-  - МДФ крашенный.
-  - Фрезерованный МДФ.
-  - МДФ под дерево.
-  - Теневой плинтус.
-  - Светодиодная лента.





Примечания:

1. В проекте указана фактическая площадь, при заказе материала необходимо учитывать запас.
2. Все высоты даны от чистого пола.
3. С покраски стен указана до чистового потолка и за мебелью.

Дизайн-проект		
Address: 30 Avenue de Grande Bretagne Section: MT Parcelle: 173		
Дизайнер	Подпись	Дата
Лисицина Екатерина		
Заказчик		
Евгения Зверева		
Развертка лоджии		
Стадия	Лист	Листов
	21	



<https://monarich.com/>
+33 772 28 13 06

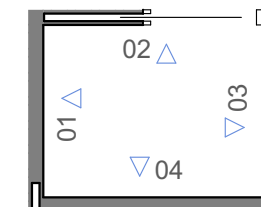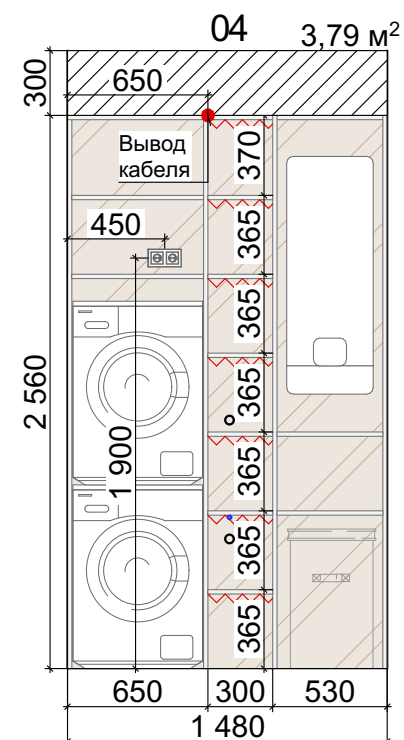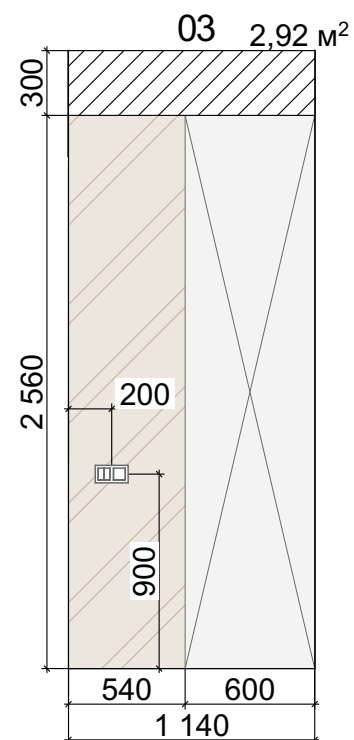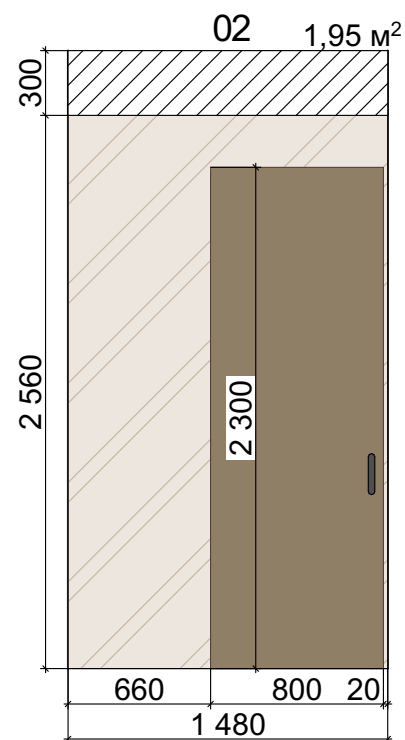



- - Покраска.
Цвет определить по месту. 11,6 м²
- - МДФ крашенный.
Цвет определить по месту.
- - Светодиодная лента.

1. В проекте указана фактическая площадь, при заказе материала необходимо учитывать запас.
2. Все высоты даны от чистого пола.
3. С покраски стен указана до чистового потолка и за мебелью.

Дизайн-проект		
Address: 30 Avenue de Grande Bretagne Section: MT Parcelle: 173		
Дизайнер	Подпись	Дата
Лисицина Екатерина		
Заказчик		
Евгения Зверева		
Развертка постирочной		
Стадия	Лист	Листов
	22	



<https://monarich.com/>
+33 772 28 13 06

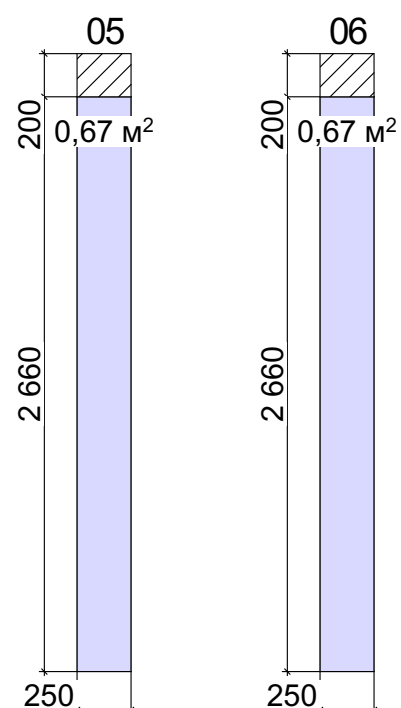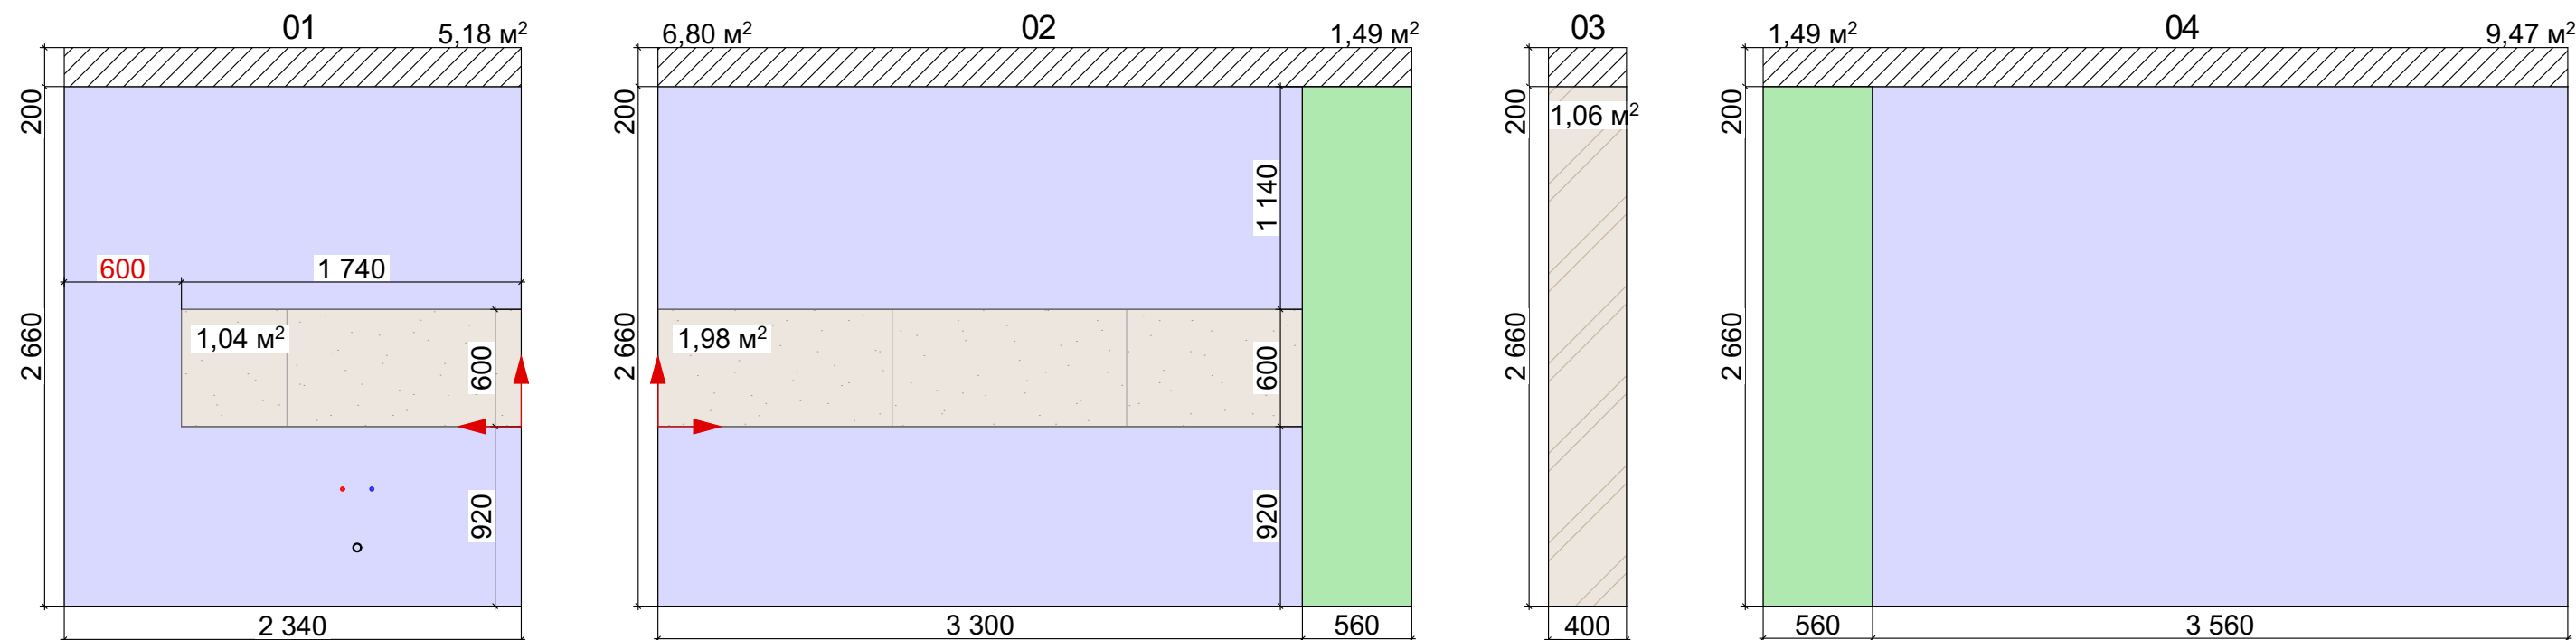


Условные обозначения:

-  - Покраска.
Цвет определить по месту. 1,1 м²
-  - Штукатурка + грунтовка. 3 м²
-  - Шпаклевка + грунтовка. 22,8 м²
-  - Керамогранит 60x120 см
3,05 м²
-  - Начало раскладки
керамогранита.

Примечания:







1. В проекте указана фактическая площадь, при заказе материала необходимо учитывать запас.
2. Все высоты даны от чистого пола.
3. Размеры, выделенные красным, выдержать с учетом чистовой отделки.
4. Проверить плоскость плитки и отсутствие дефектов на ней перед укладкой.
5. С покрытий стен указана до чистового потолка.

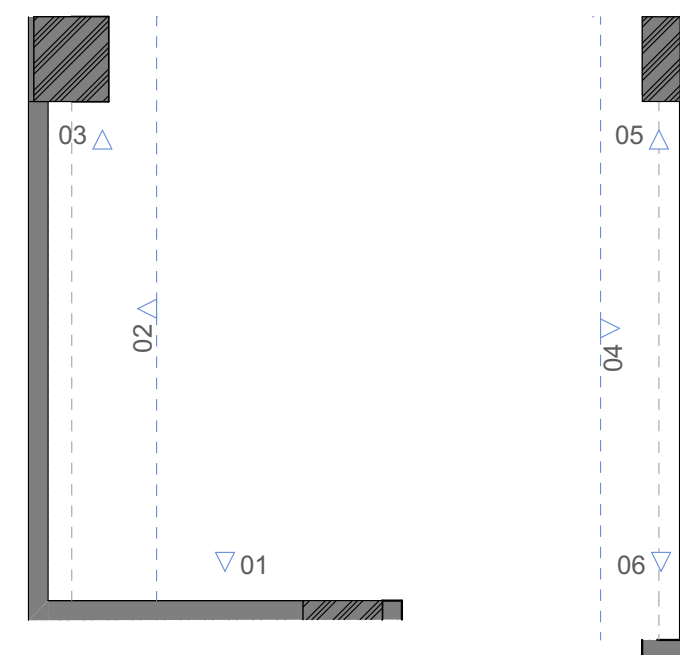

Дизайн-проект		
Address: 30 Avenue de Grande Bretagne Section: MT Parcelle: 173		
Дизайнер	Подпись	Дата
Лисицина Екатерина		
Заказчик		
Евгения Зверева		
Отделка стен кухни		
Стадия	Лист	Листов
	23	





<https://monarich.com/>
+33 772 28 13 06

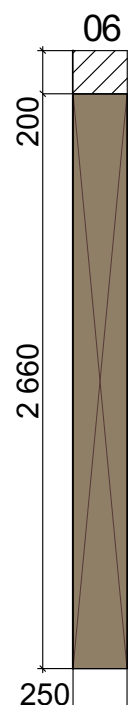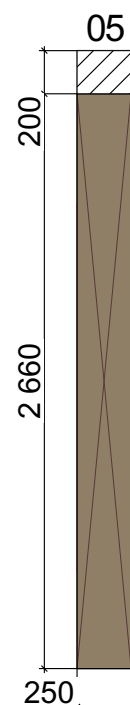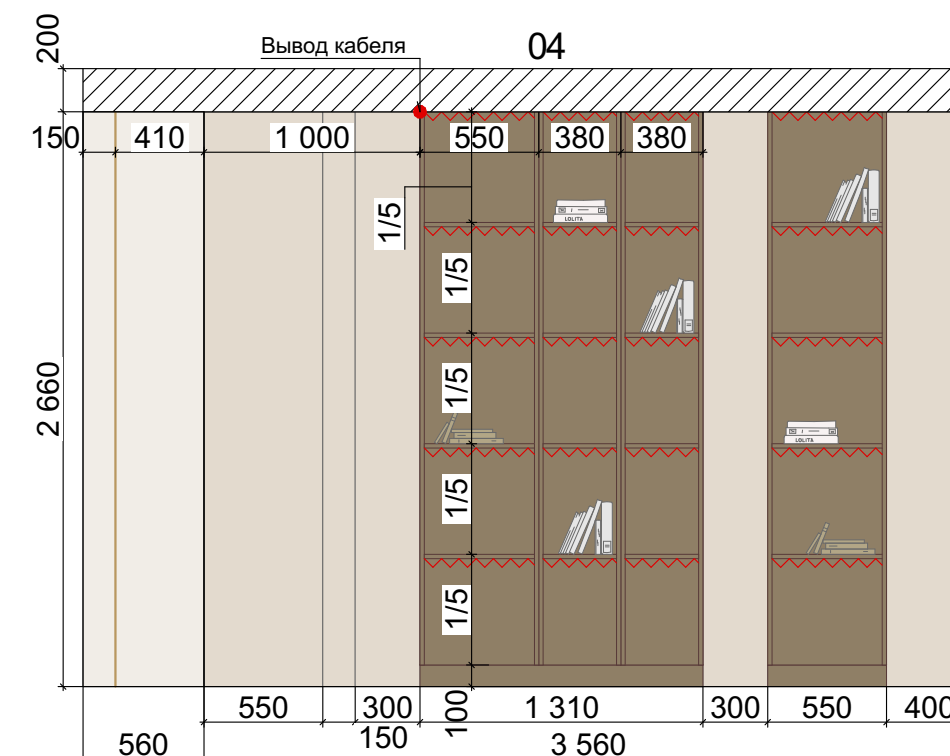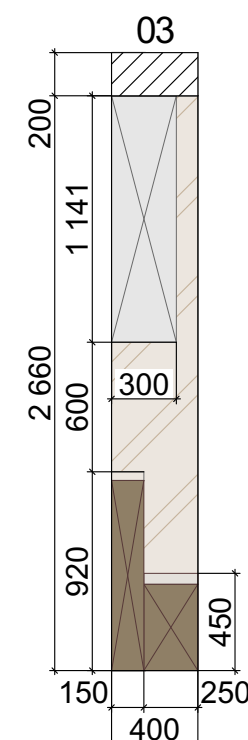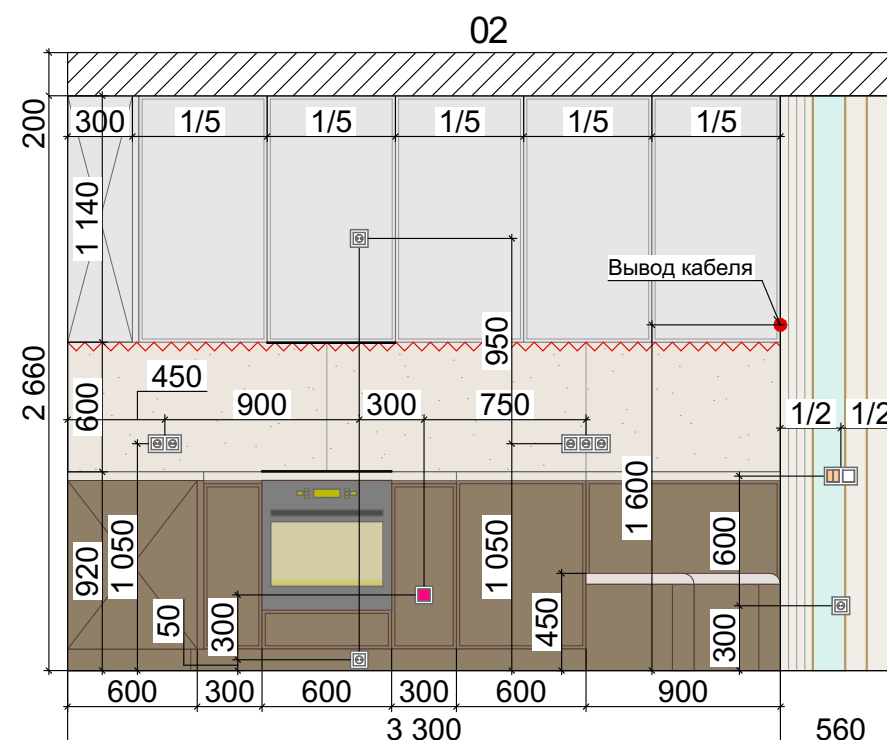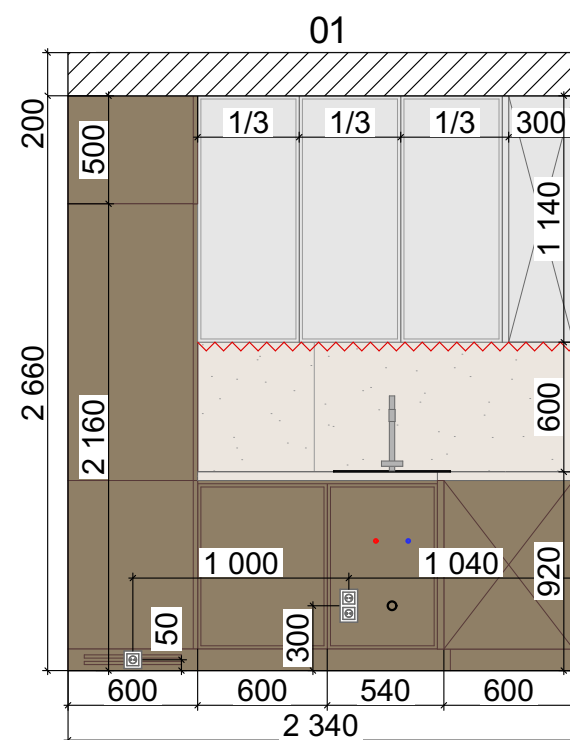

- Условные обозначения:**
- Покраска. Цвет определить по месту.
 - Стеновые панели **заподлицо с чистовой отделкой стены.**
 - Декоративный профиль.
 - Зеркало **заподлицо с чистовой отделкой стены.**
 - Керамогранит 60x120 см
 - МДФ крашенный. Цвет определить по месту.
 - МДФ под дерево.
 - Светодиодная лента.

Примечания:






- В проекте указана фактическая площадь, при заказе материала необходимо учитывать запас.
- Все высоты даны от чистого пола.
- С покрытий стен См. Л. 23.**

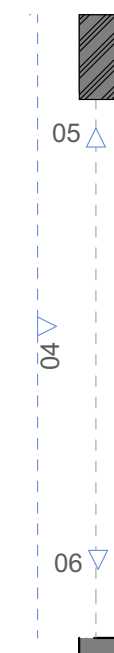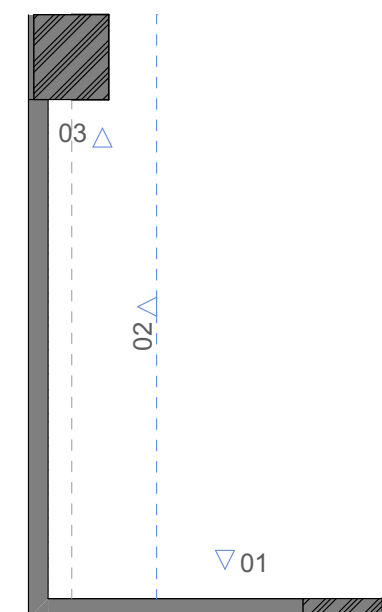


Дизайн-проект		
Address: 30 Avenue de Grande Bretagne Section: MT Parcelle: 173		
Дизайнер	Подпись	Дата
Лисицина Екатерина		
Заказчик		
Евгения Зверева		
Развертка кухни		
Стадия	Лист	Листов
	24	



<https://monarich.com/>
+33 772 28 13 06

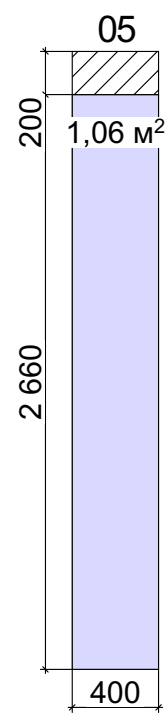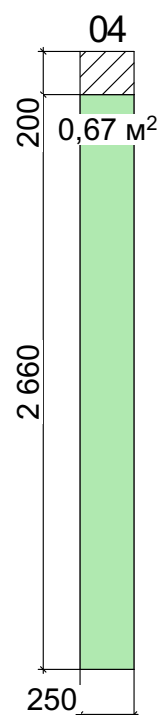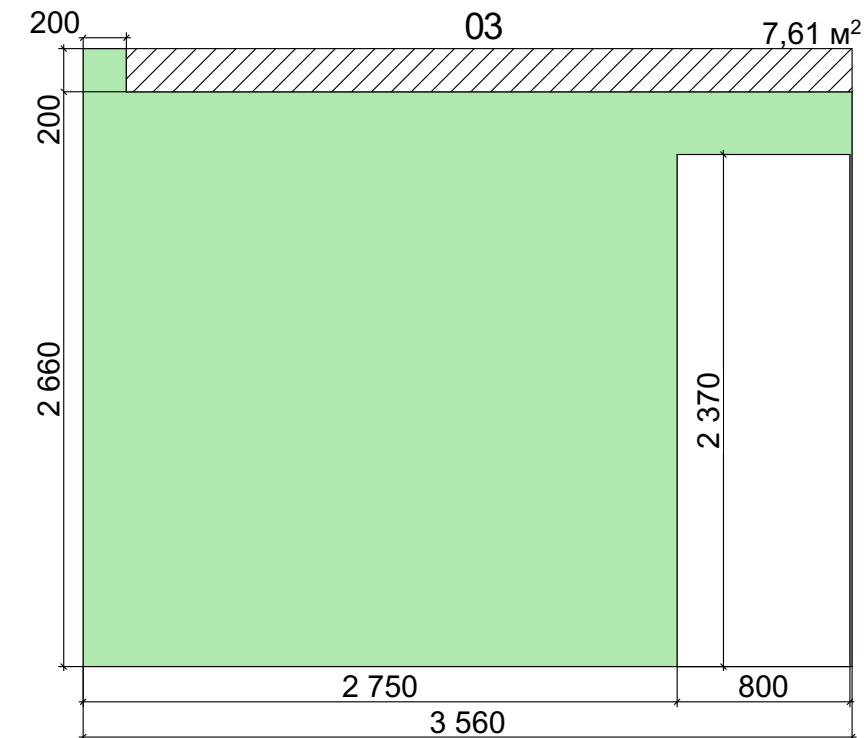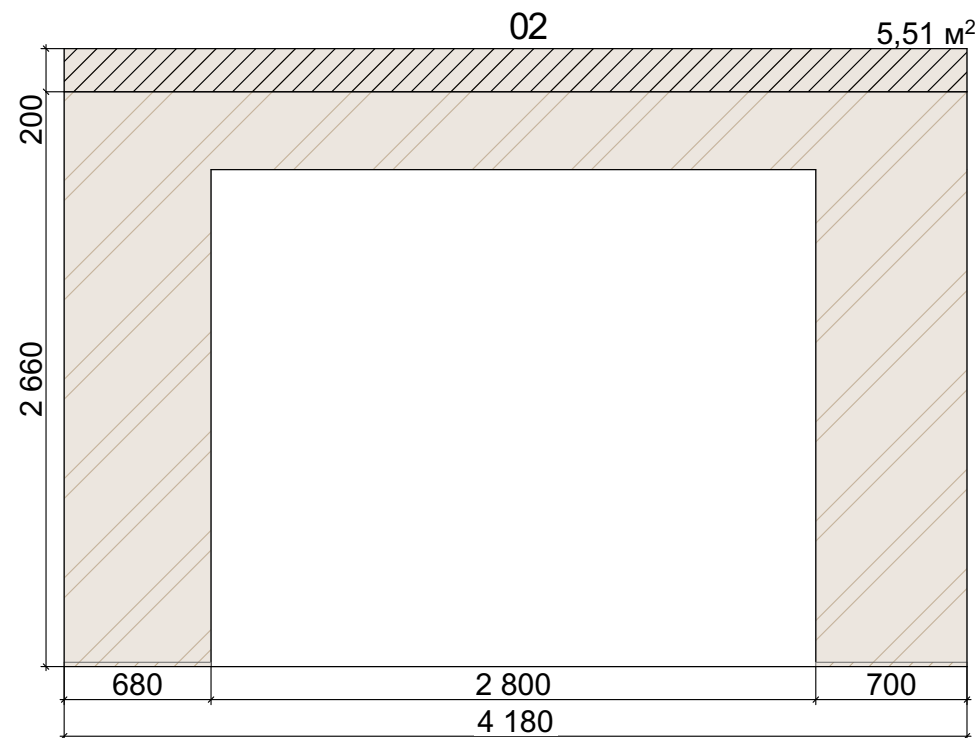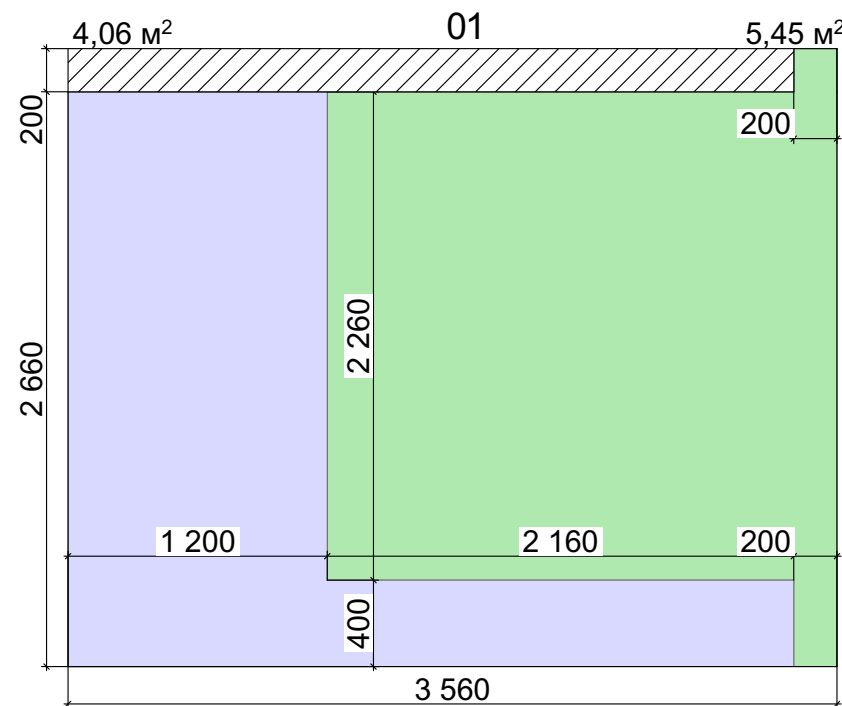


Условные обозначения:

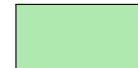-  - Покраска.
Цвет определить по месту. 5,55 м²
-  - Штукатурка + грунтовка. 13,75 м²
-  - Шпаклевка + грунтовка. 5,15 м²
-  - Теневой плинтус.

Примечания:





1. В проекте указана фактическая площадь, при заказе материала необходимо учитывать запас.
2. Все высоты даны от чистого пола.
3. С покрытий стен указана до чистового потолка.

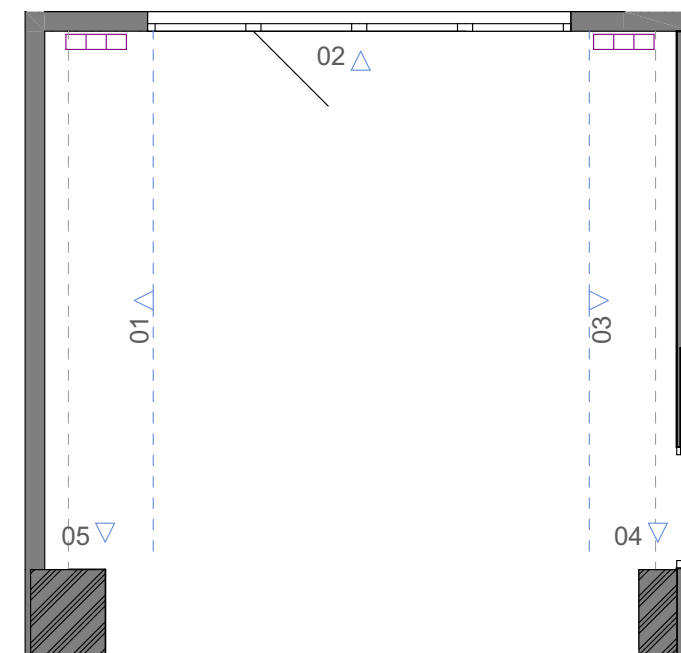





Дизайн-проект		
Address: 30 Avenue de Grande Bretagne Section: MT Parcelle: 173		
Дизайнер	Подпись	Дата
Лисицина Екатерина		
Заказчик		
Евгения Зверева		
Отделка стен в гостиной		
Стадия	Лист	Листов
	25	



<https://monarich.com/>
+33 772 28 13 06

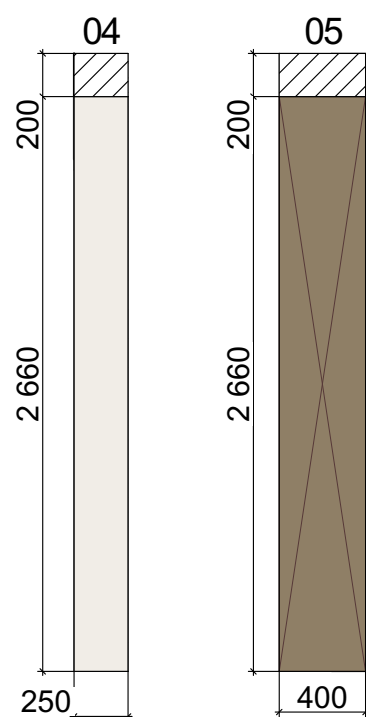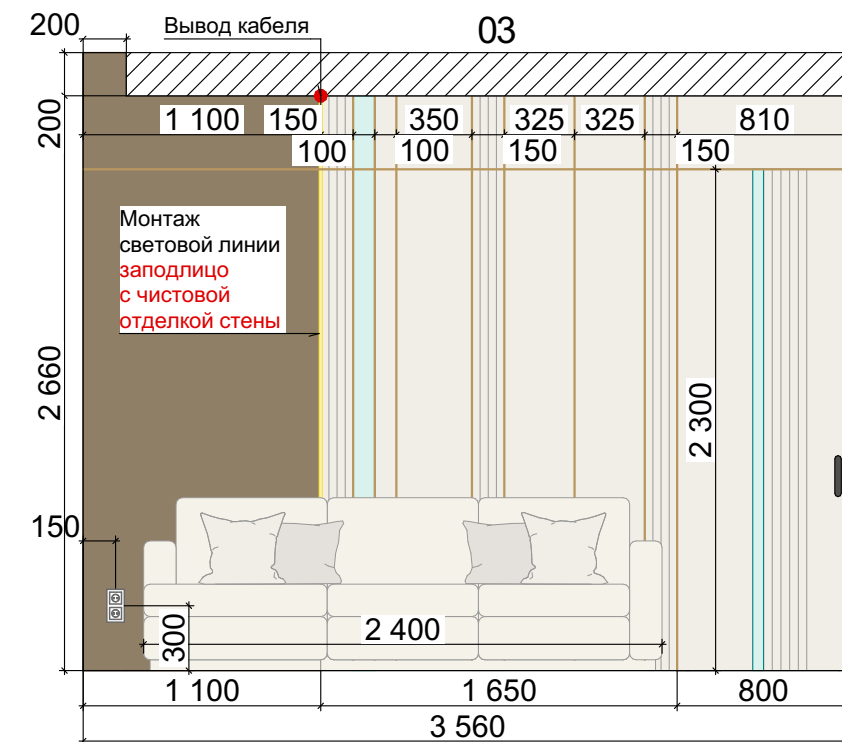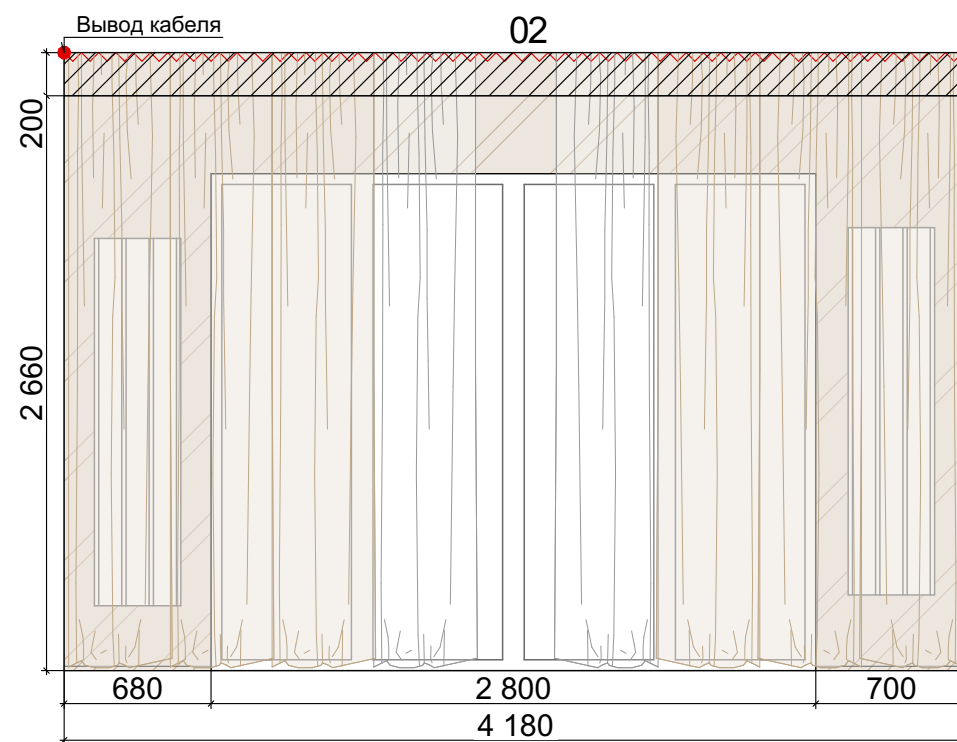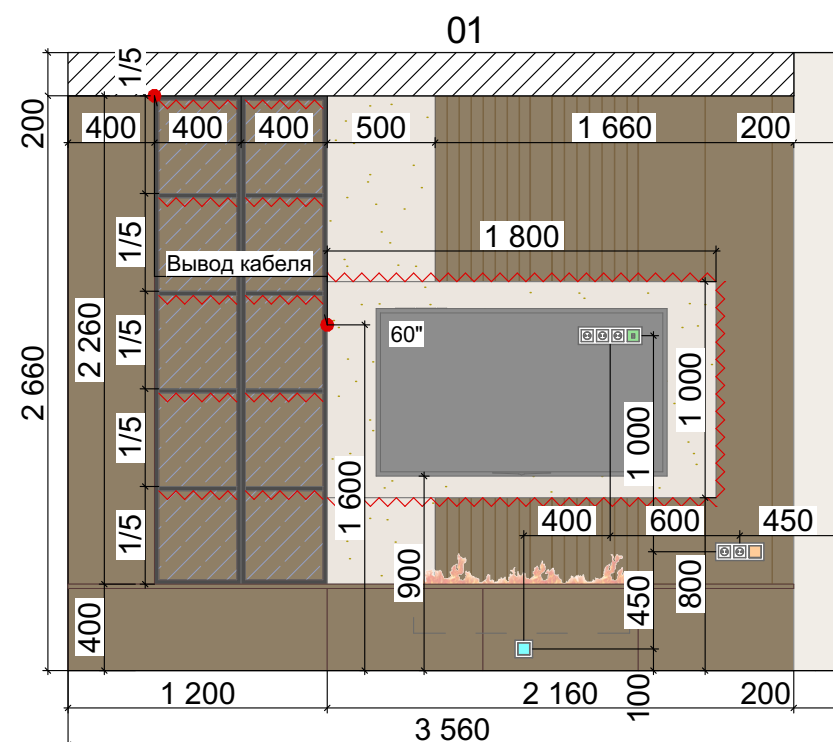


Условные обозначения:

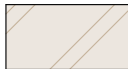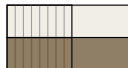 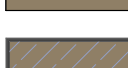-  - Покраска. Цвет определить по месту.
-  - Стеновые панели заподлицо с чистовой отделкой стены.
-  - Декоративный профиль.
-  - Зеркало заподлицо с чистовой отделкой стены.
-  - МДФ под штукатурку.
-  - МДФ под дерево.
-  - Стекланный фасад в черном профиле.
-  - Теневой плинтус.
-  - Светодиодная лента.

Примечания:






1. В проекте указана фактическая площадь, при заказе материала необходимо учитывать запас.
2. Все высоты даны от чистого пола.
3. С покрытий стен См. Л. 25.

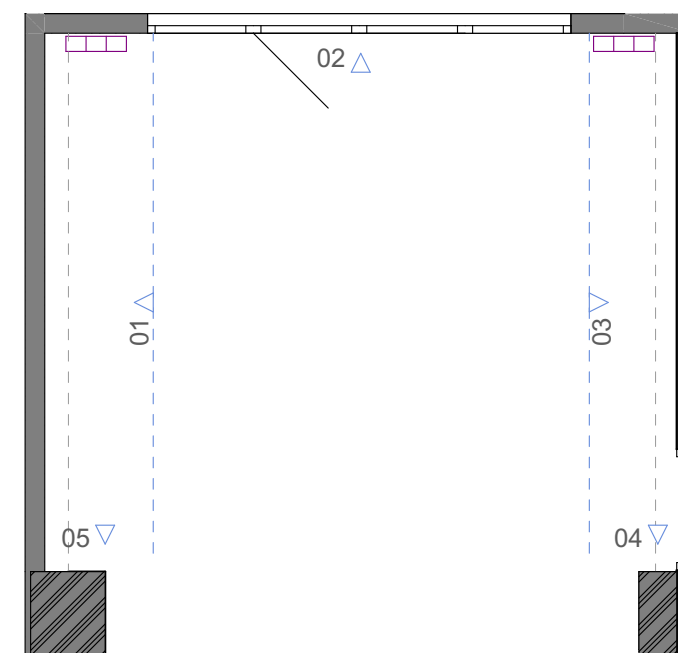


Дизайн-проект		
Address: 30 Avenue de Grande Bretagne Section: MT Parcelle: 173		
Дизайнер	Подпись	Дата
Лисицина Екатерина		
Заказчик		
Евгения Зверева		
Развертка гостиной		
Стадия	Лист	Листов
	26	



<https://monarich.com/>
+33 772 28 13 06

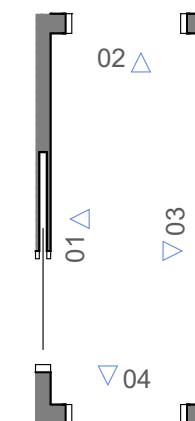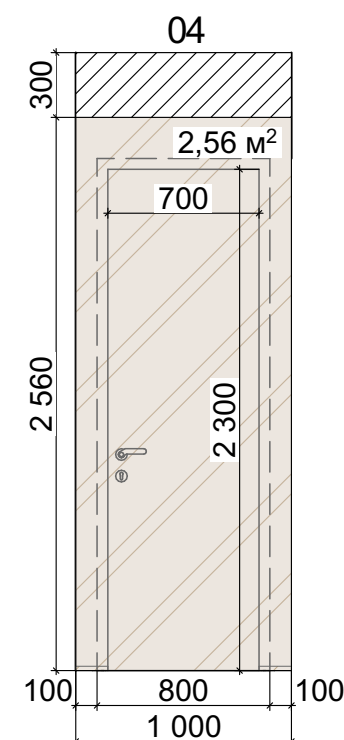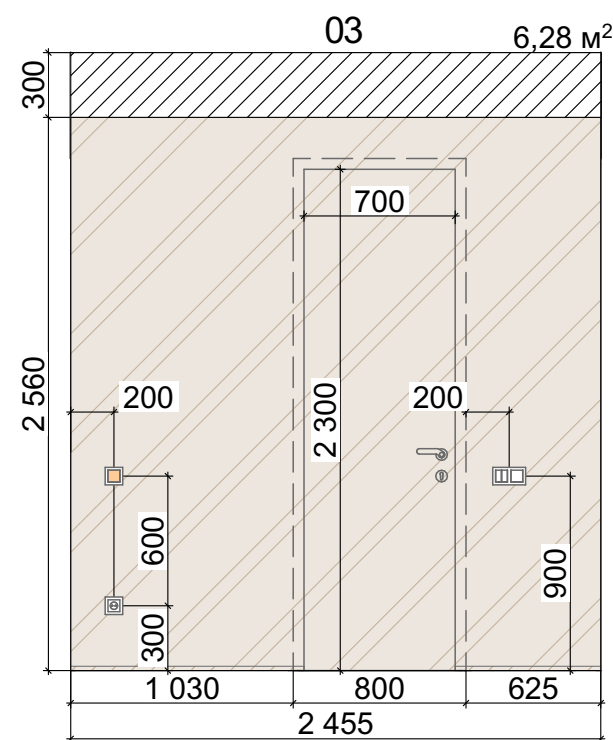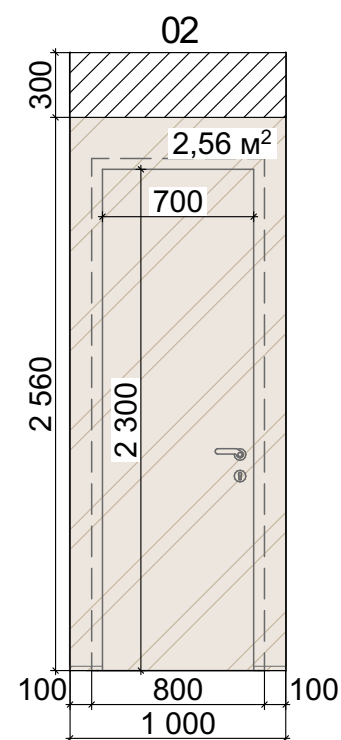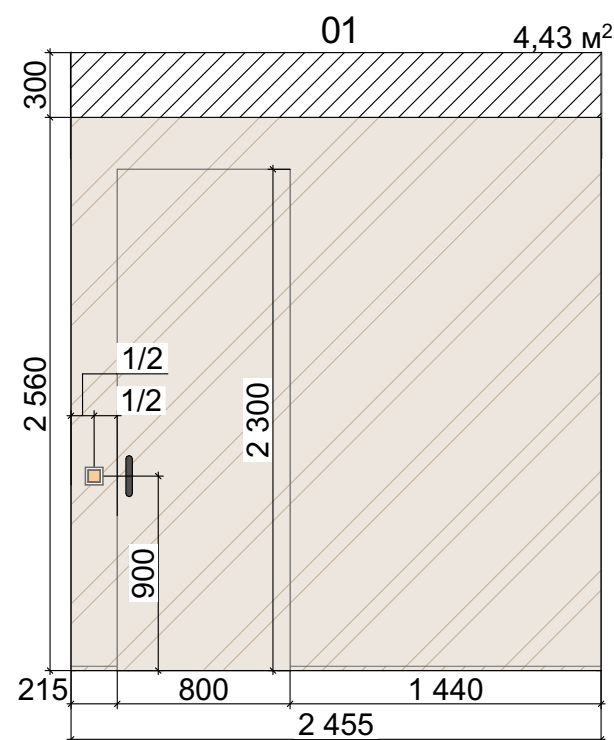

Условные обозначения:

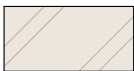 - Покраска.
Цвет определить по месту. 15,85 м²





Примечания:

1. В проекте указана фактическая площадь, при заказе материала необходимо учитывать запас.
2. Все высоты даны от чистого пола.
3. С покраски стен указана до чистового потолка.





Дизайн-проект		
Address: 30 Avenue de Grande Bretagne Section: MT Parcelle: 173		
Дизайнер	Подпись	Дата
Лисицина Екатерина		
Заказчик		
Евгения Зверева		
Развертка коридора		
Стадия	Лист	Листов
	27	





<https://monarich.com/>
+33 772 28 13 06

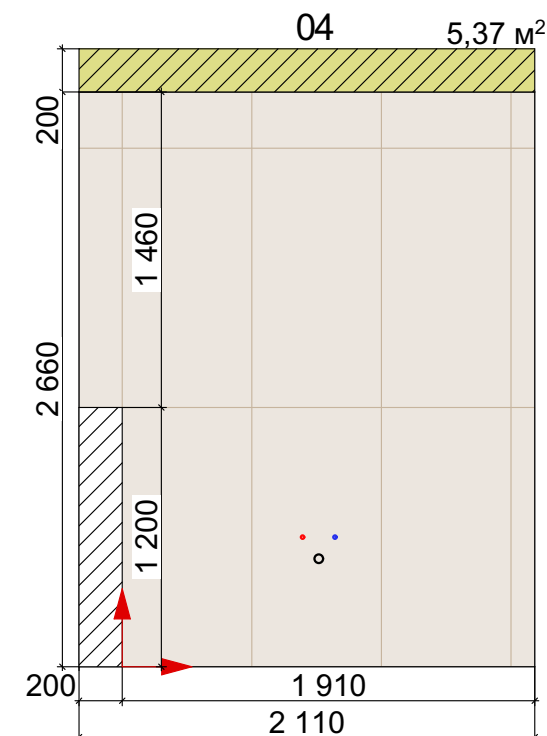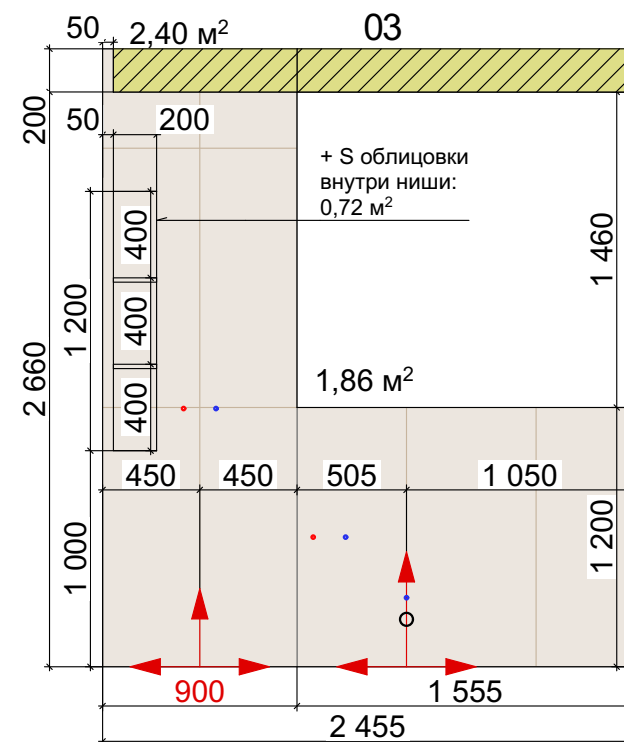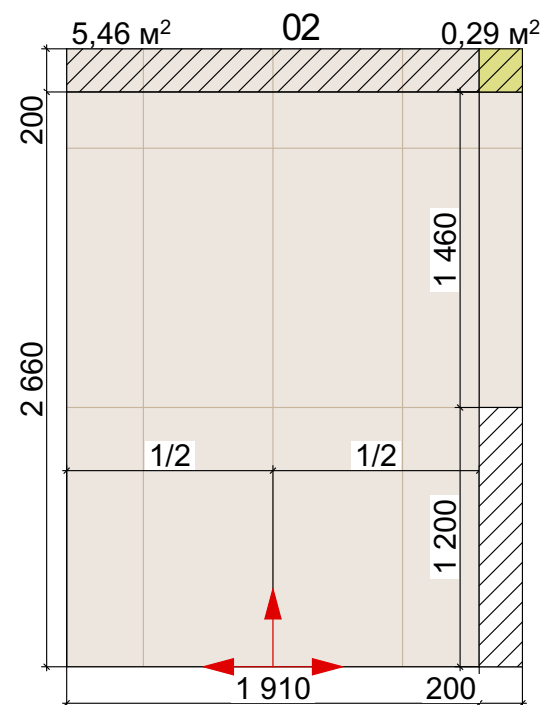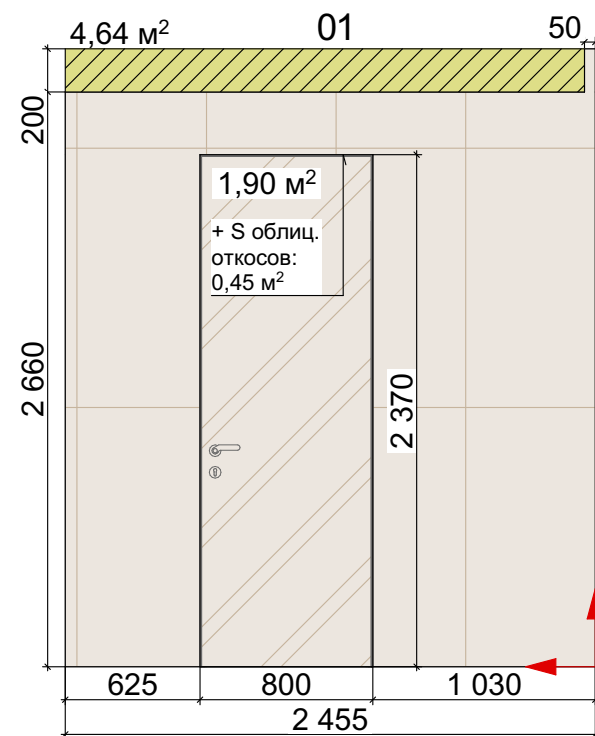

- Условные обозначения:**
- Керамогранит 60x120 см. 21,2 м²
 - Покраска двери. 1,9 м²
 - МДФ крашенный. Цвет определить по месту.
 - МДФ под дерево.
 - Зеркальный шкафчик с подсветкой.
 - Светодиодная лента.
 - Начало раскладки керамогранита.
 - Оштукатурить заподлицо с плиткой, для крепления профиля потолка из ГКЛВ.

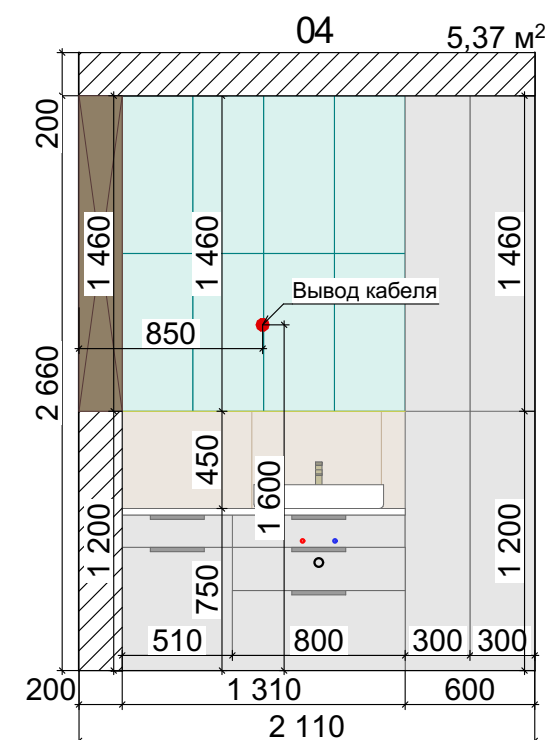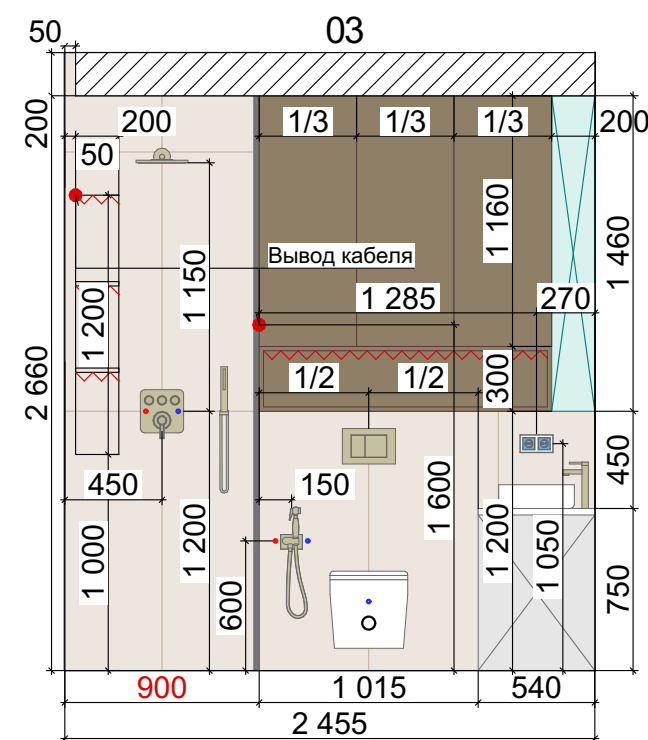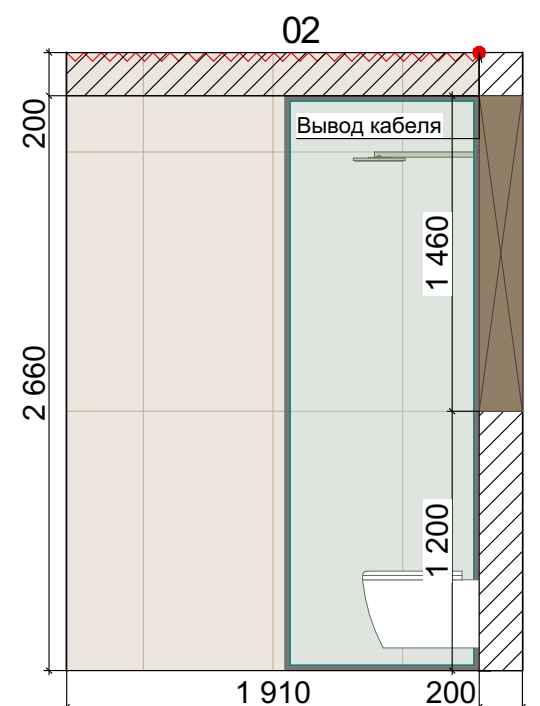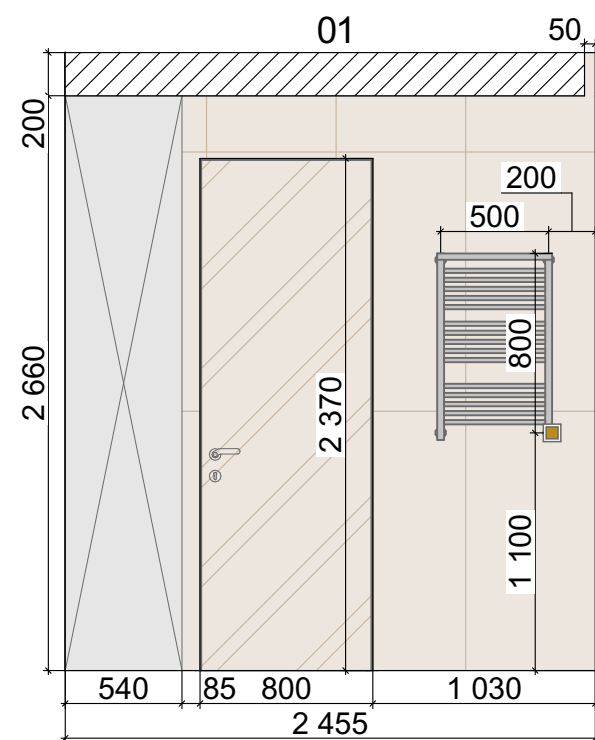





- Примечания:**
- В проекте указана фактическая площадь, при заказе материала необходимо учитывать запас.
 - Все высоты даны от чистого пола.
 - Размеры, выделенные красным, выдержать с учетом чистовой отделки.
 - Раскладка плитки выполнена с учетом межплиточных швов.
 - Порядок раскладки плитки может измениться после предварительной разметки.
 - Проверить плоскость плитки и отсутствие дефектов на ней перед укладкой.

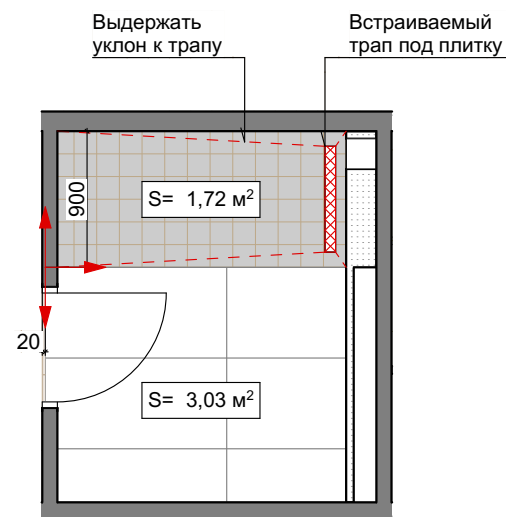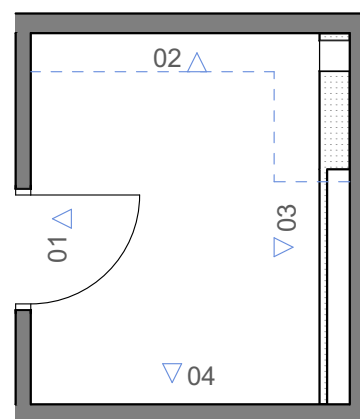

Дизайн-проект		
Address: 30 Avenue de Grande Bretagne Section: MT Parcelle: 173		
Дизайнер	Подпись	Дата
Лисицина Екатерина		
Заказчик		
Евгения Зверева		
Раскладка плитки в душевой. Развертка душевой		
Стадия	Лист	Листов
	28	




<https://monarich.com/>
+33 772 28 13 06

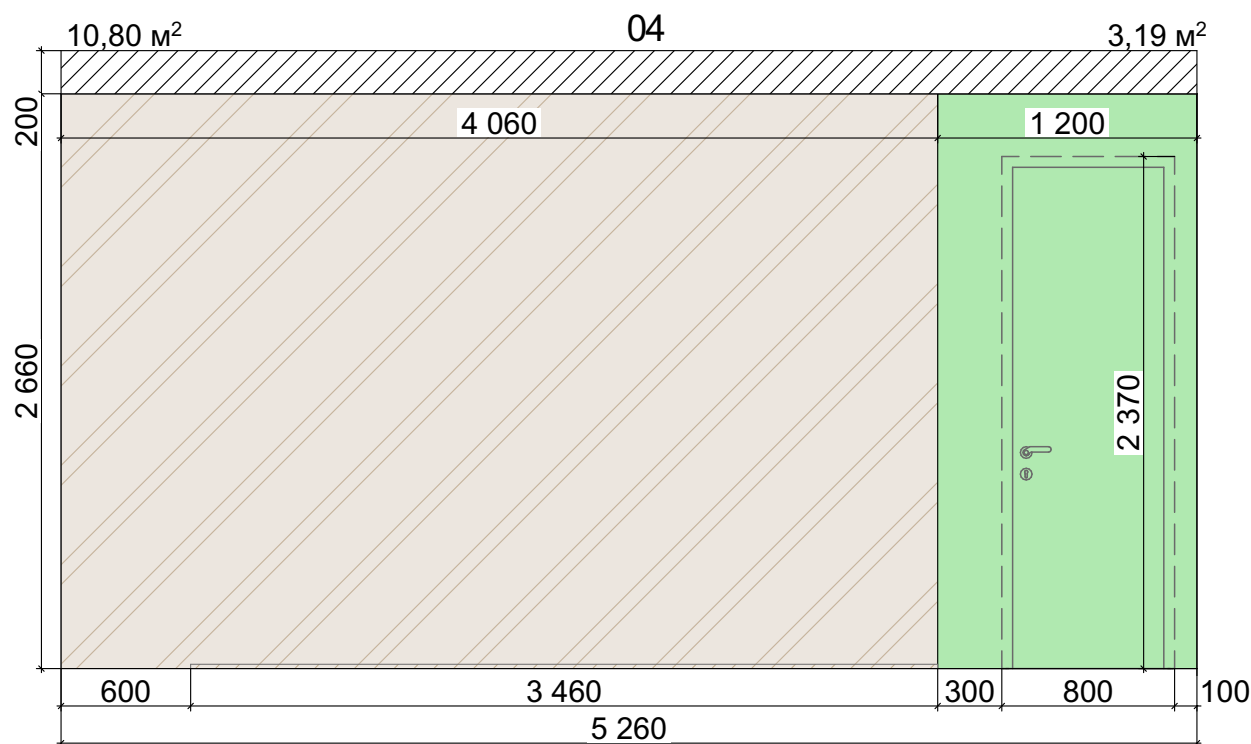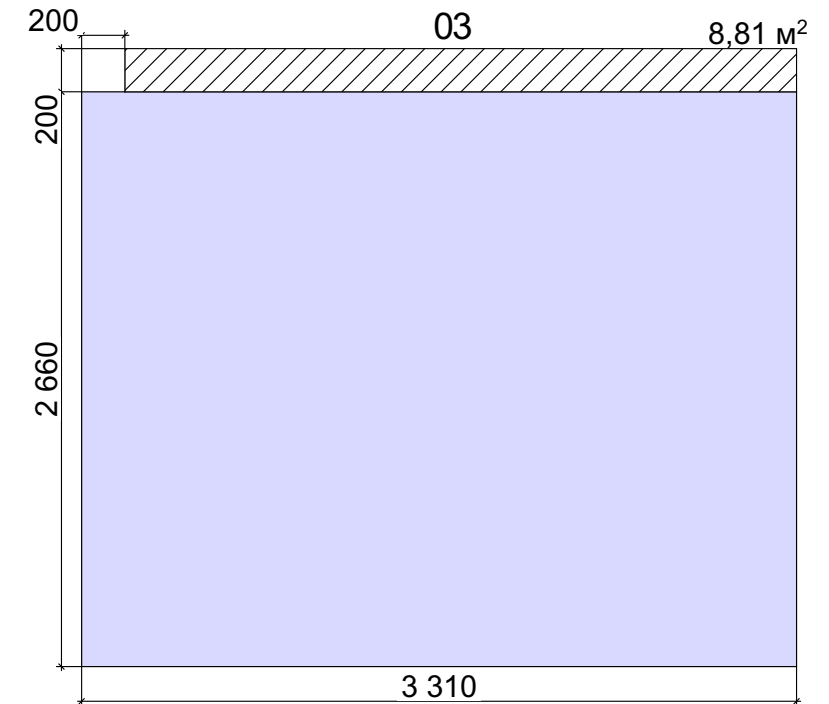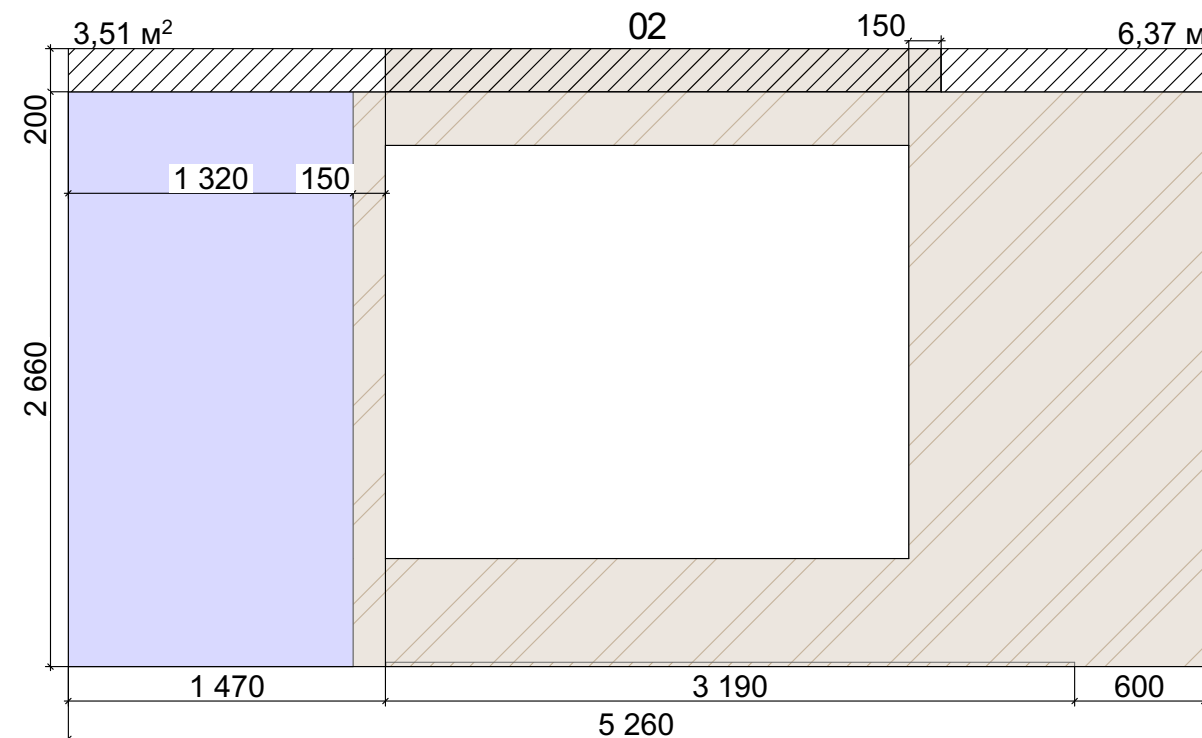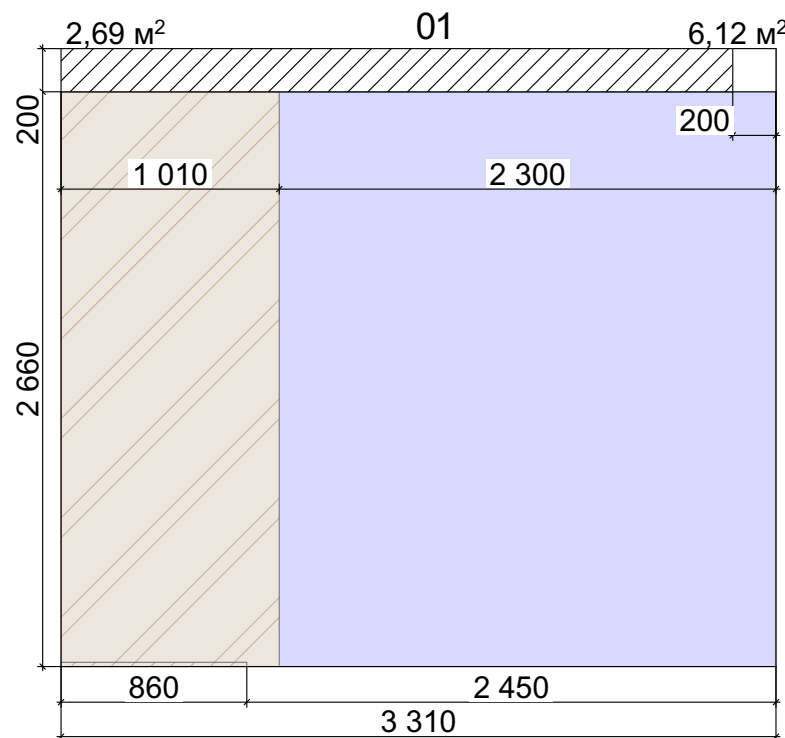

- Условные обозначения:**
- Покраска. Цвет определить по месту. 19,9 м²
 - Штукатурка + грунтовка. 3,2 м²
 - Шпаклевка + грунтовка. 18,45 м²
 - Теневой плинтус.





- Примечания:**
1. В проекте указана фактическая площадь, при заказе материала необходимо учитывать запас.
 2. Все высоты даны от чистого пола.
 3. С покрытий стен указана до чистового потолка.

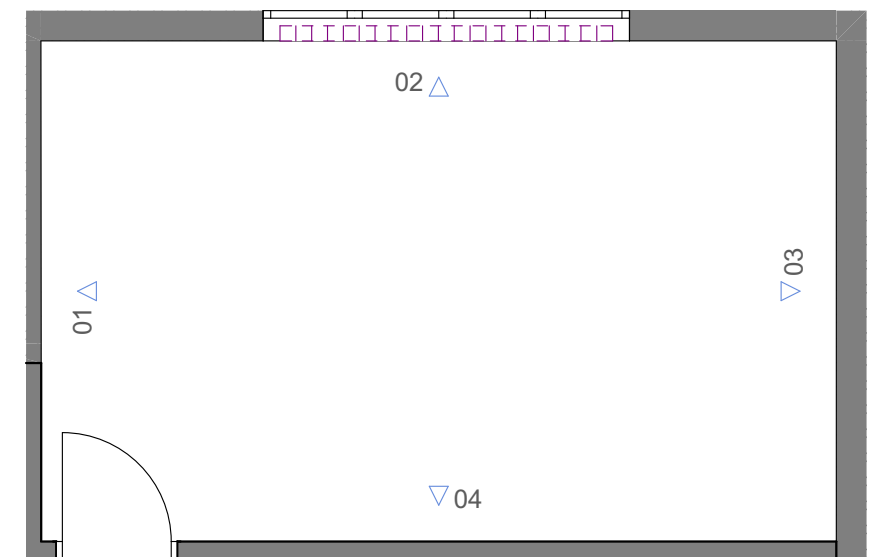

Дизайн-проект		
Address: 30 Avenue de Grande Bretagne Section: MT Parcelle: 173		
Дизайнер	Подпись	Дата
Лисицина Екатерина		
Заказчик		
Евгения Зверева		
Отделка стен в спальне		
Стадия	Лист	Листов
	29	




<https://monarich.com/>
+33 772 28 13 06

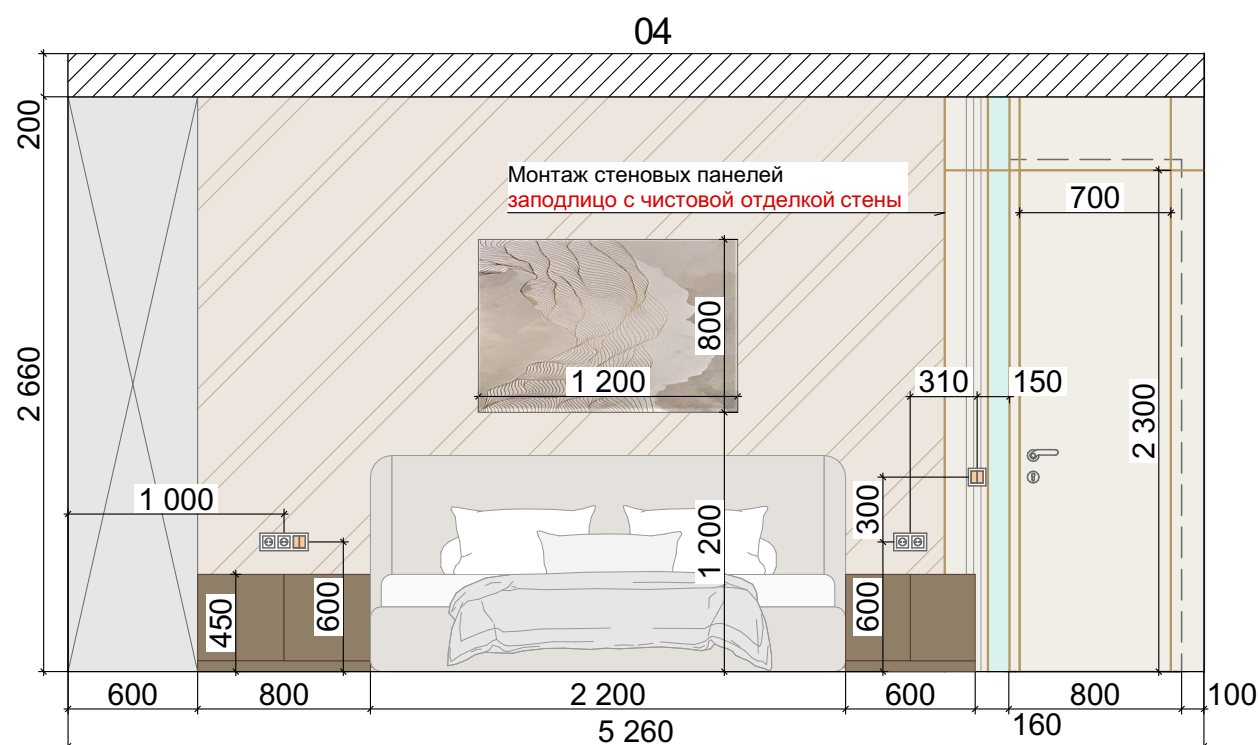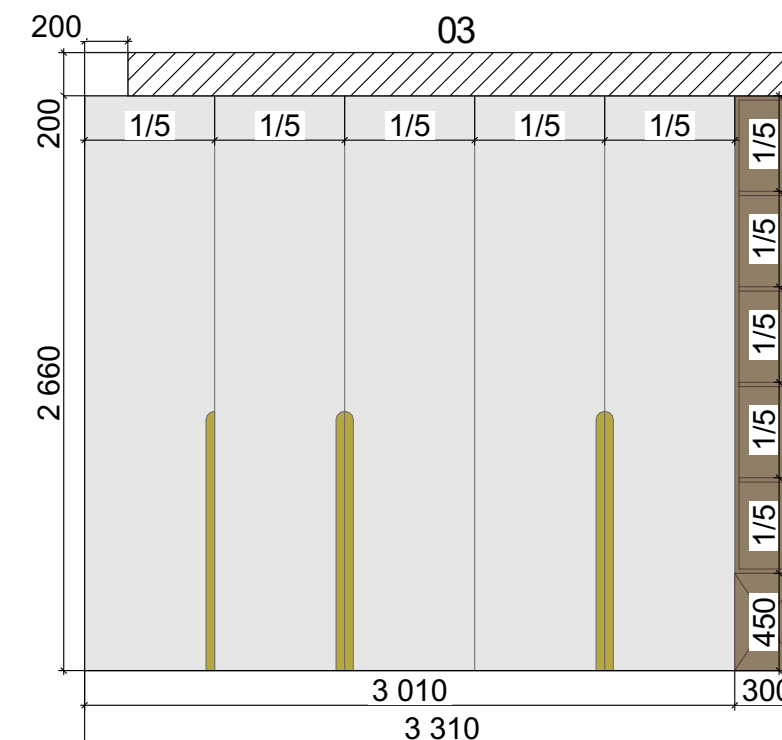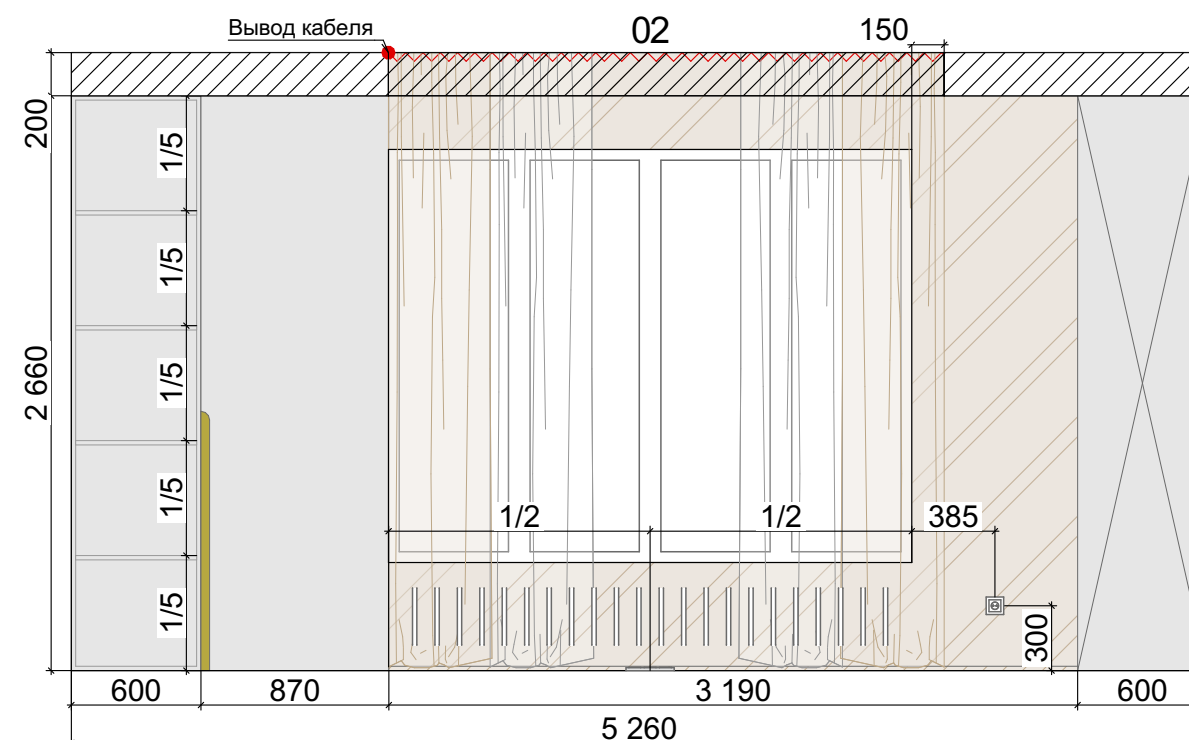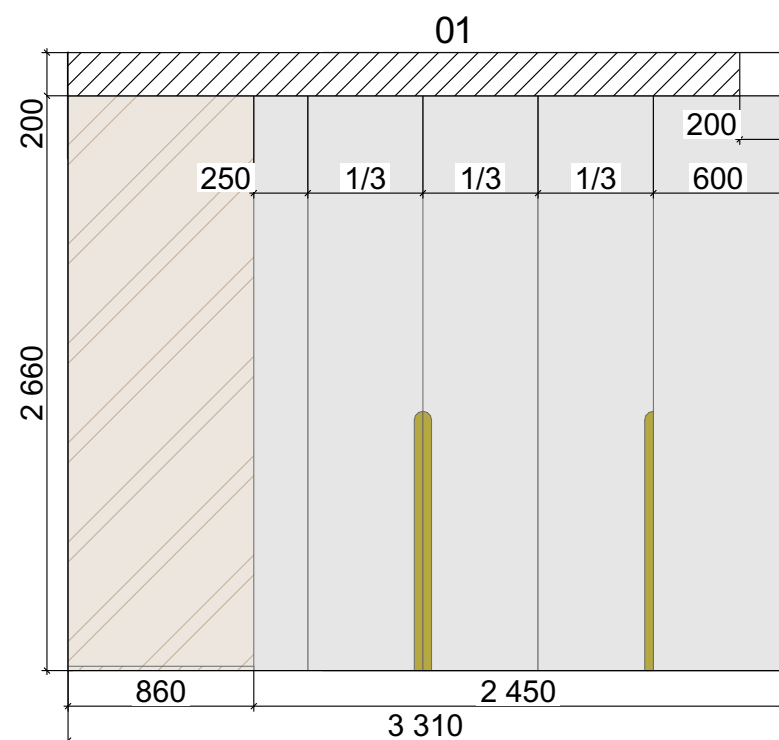








- Условные обозначения:**
- Покраска. Цвет определить по месту.
 - Стеновые панели **заподлицо с чистовой отделкой стены.**
 - Декоративный профиль.
 - Зеркало **заподлицо с чистовой отделкой стены.**
 - МДФ крашенный. Цвет определить по месту.
 - МДФ под дерево.
 - Теневой плинтус.
 - Светодиодная лента.

- Примечания:**
- В проекте указана фактическая площадь, при заказе материала необходимо учитывать запас.
 - Все высоты даны от чистого пола.
 - С покрытий стен См. Л. 29.**

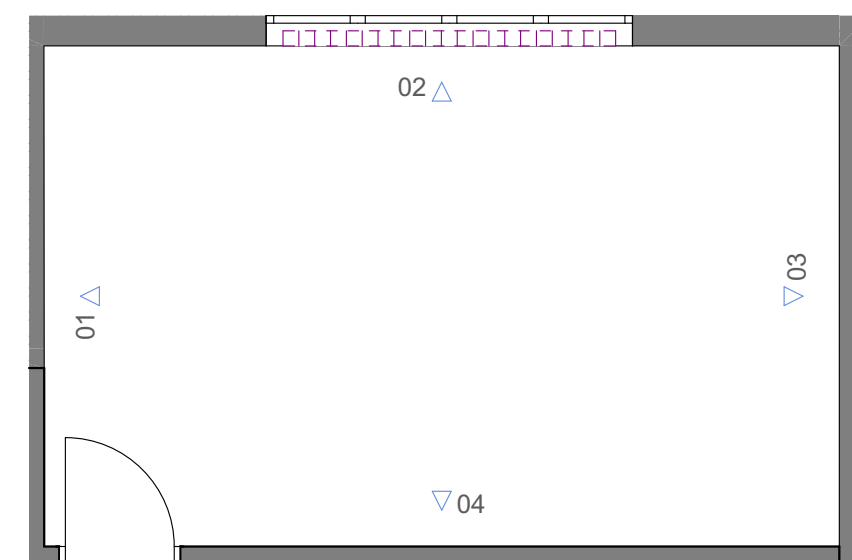

Дизайн-проект		
Address: 30 Avenue de Grande Bretagne Section: MT Parcelle: 173		
Дизайнер	Подпись	Дата
Лисицина Екатерина		
Заказчик		
Евгения Зверева		
Развертка спальни		
Стадия	Лист	Листов
	30	



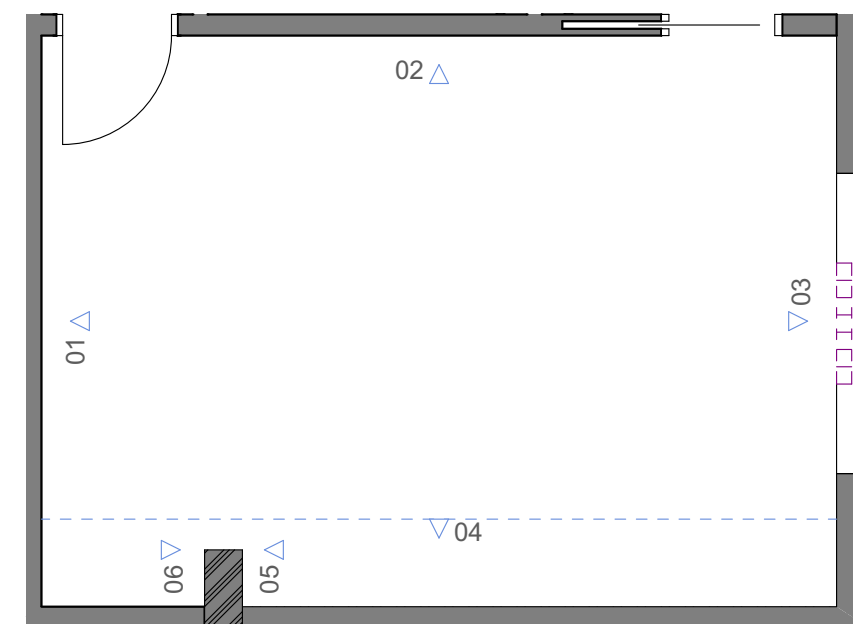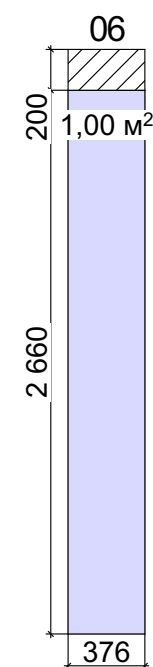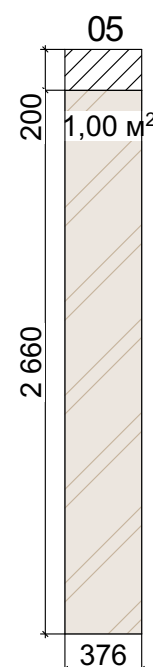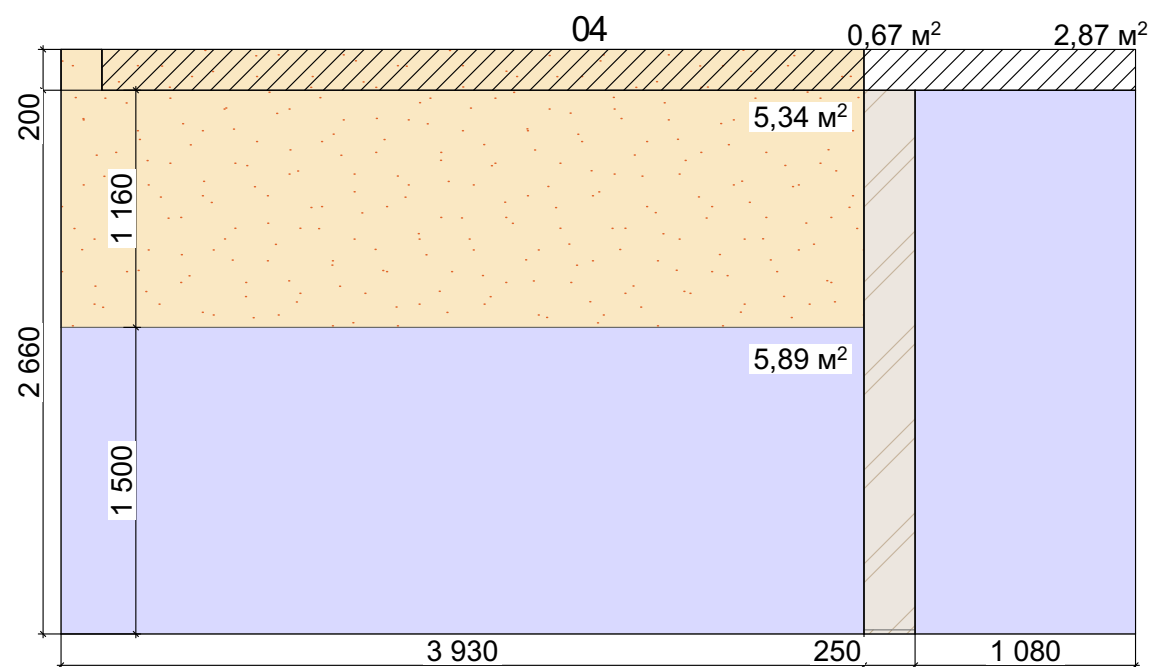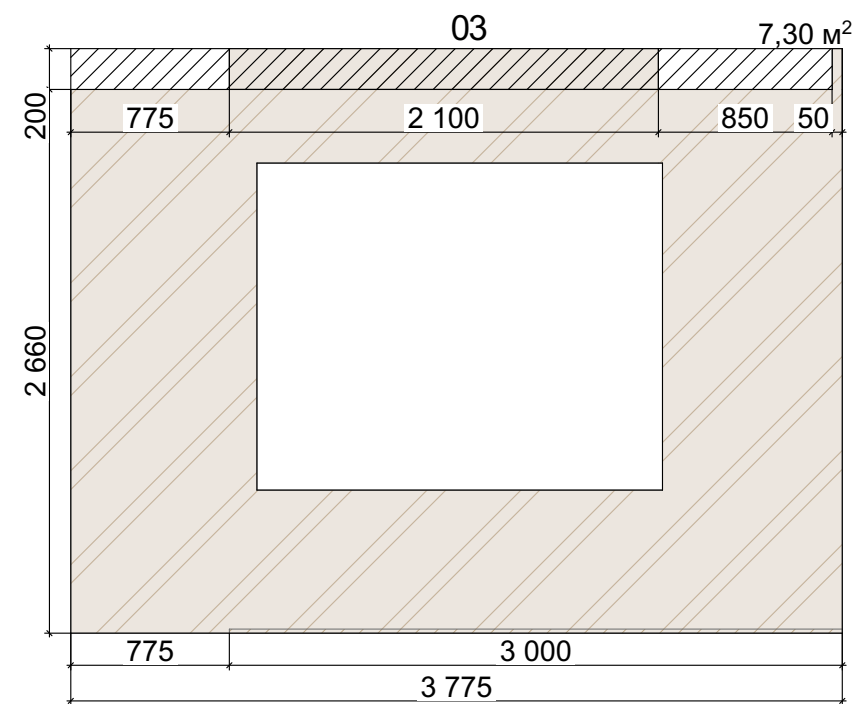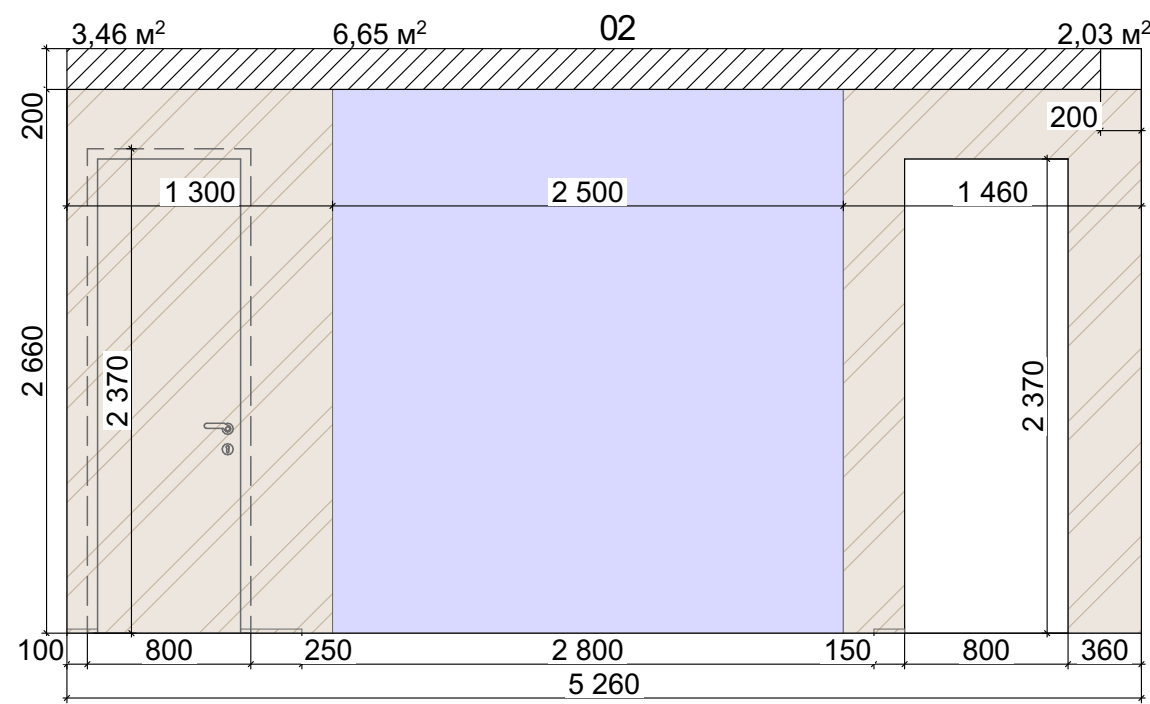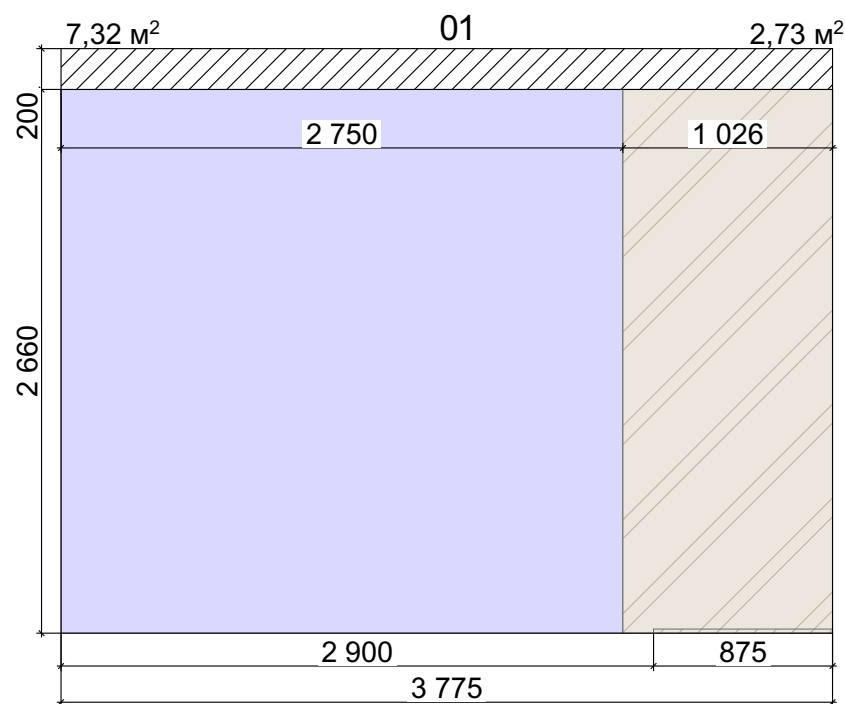

Условные обозначения:

-  - Покраска. Цвет определить по месту. 17,2 м²
-  - Фотообои. 5,35 м²
-  - Шпаклевка + грунтовка. 23,75 м²
-  - Теневой плинтус.



Примечания:

- В проекте указана фактическая площадь, при заказе материала необходимо учитывать запас.
- Все высоты даны от чистого пола.
- С покрытий стен указана до чистового потолка.





Дизайн-проект		
Address: 30 Avenue de Grande Bretagne Section: MT Parcelle: 173		
Дизайнер	Подпись	Дата
Лисицина Екатерина		
Заказчик		
Евгения Зверева		
Отделка стен в детской		
Стадия	Лист	Листов
	31	







<https://monarich.com/>
+33 772 28 13 06

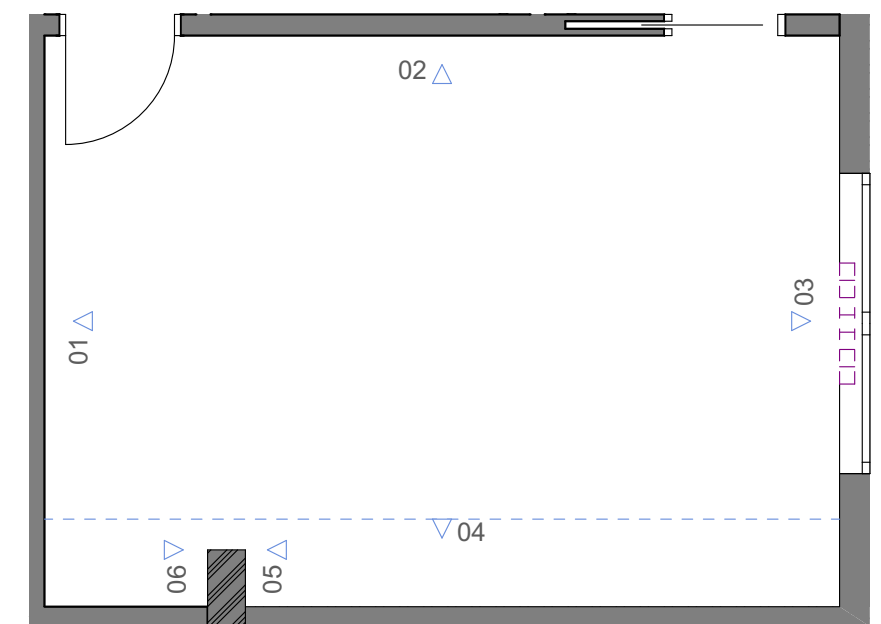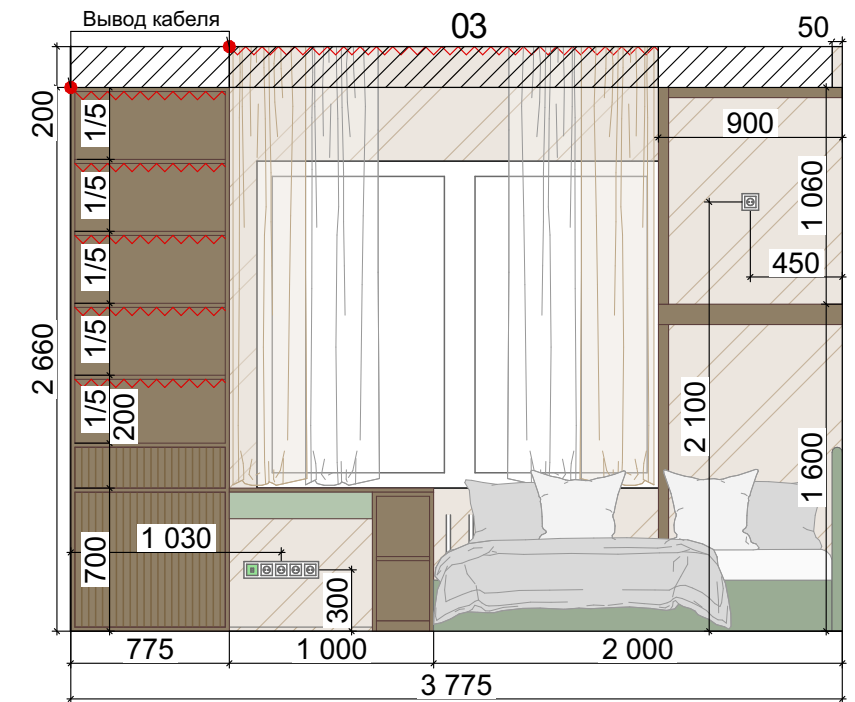

<https://monarich.com/>
+33 772 28 13 06

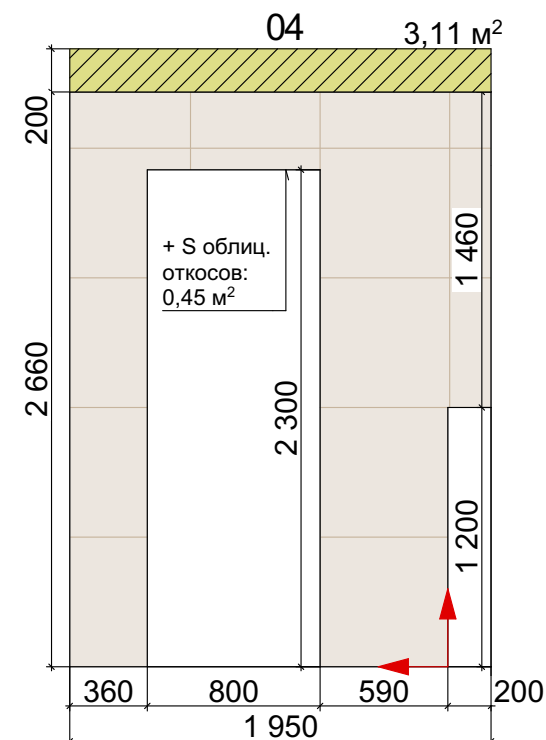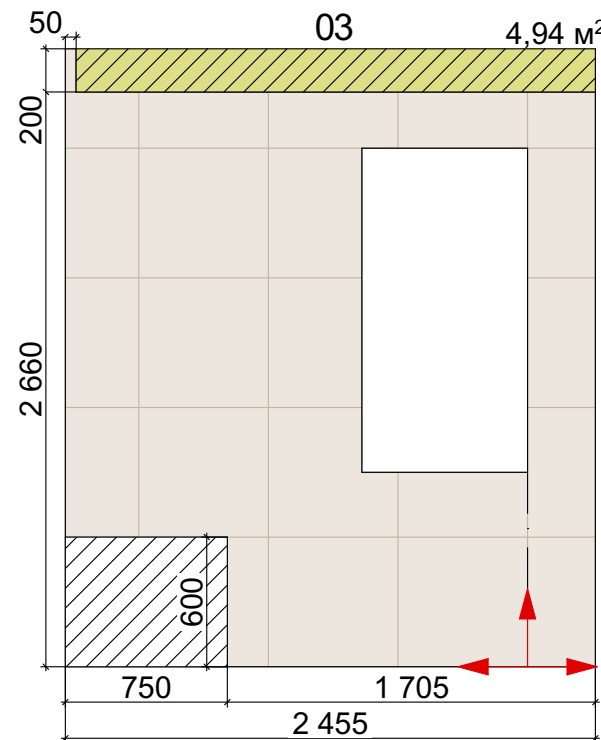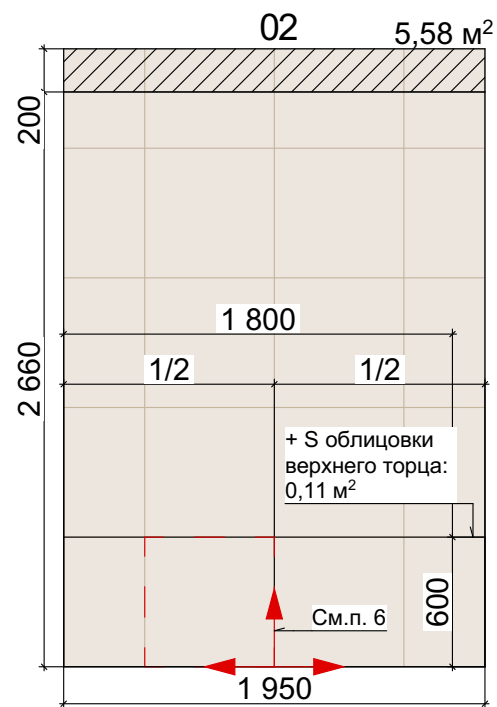
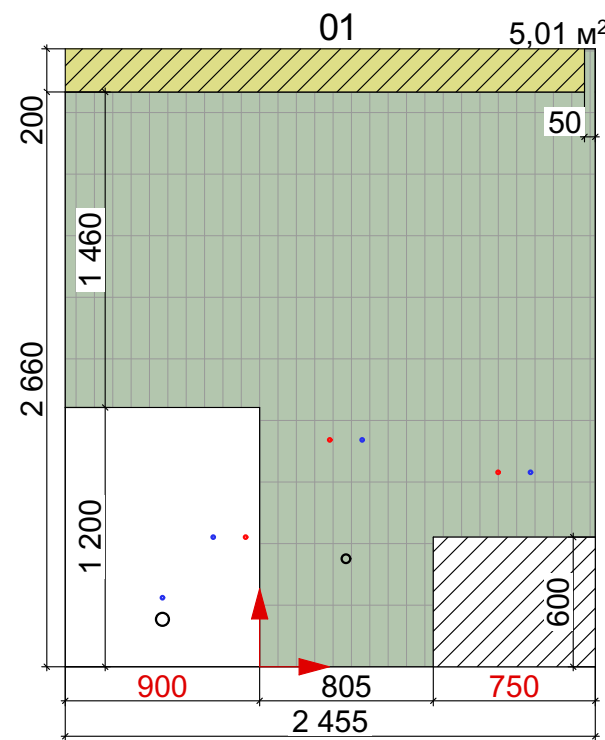


- Условные обозначения:**
- Керамогранит 60x60 Ariostea Balance Ivory sqm. 14,2 m²
 - Плитка "кабанчик". 5,05 m²
 - Покраска двери.
 - МДФ крашенный. Цвет определить по месту.
 - МДФ под дерево.
 - Зеркало в черном профиле с подсветкой.
 - Светодиодная лента.
 - Начало раскладки керамогранита.
 - Оштукатурить заподлицо с плиткой, для крепления профиля потолка из ГКЛВ.

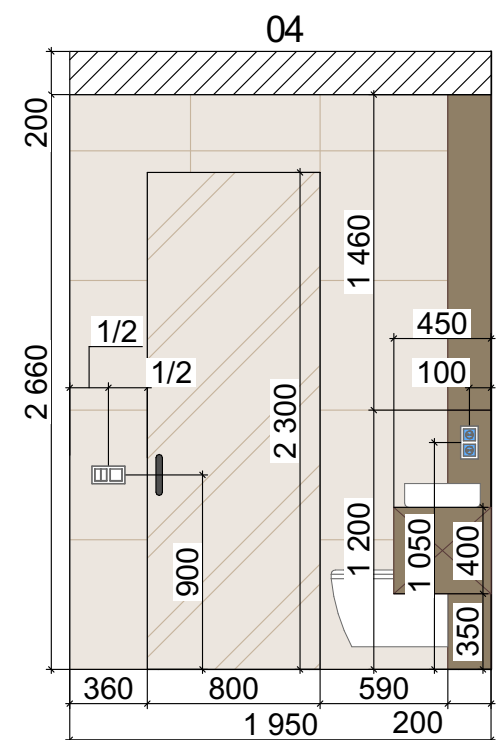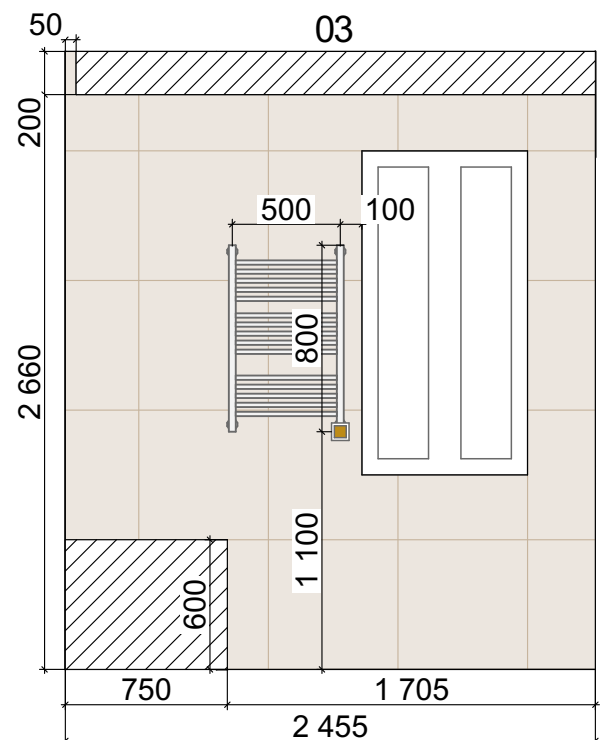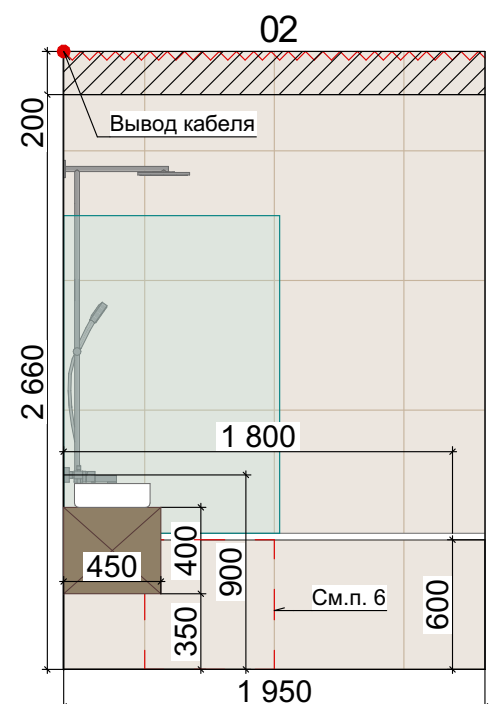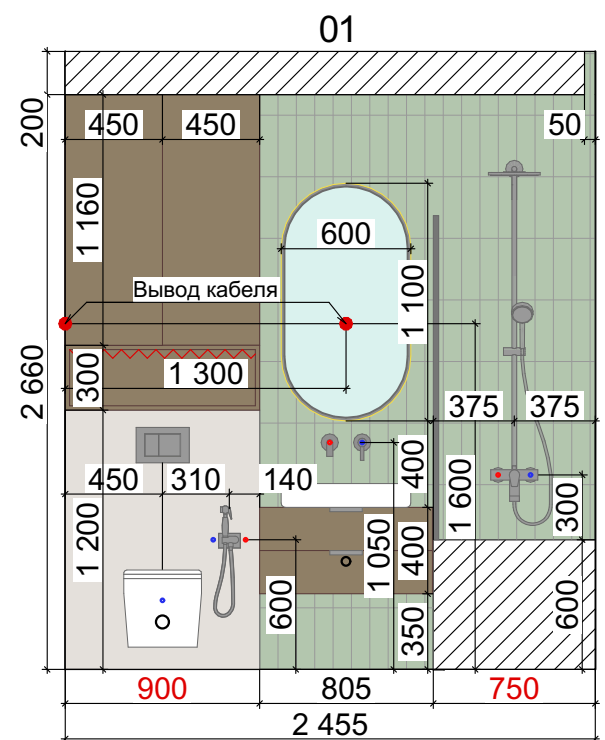

Примечания:

1. В проекте указана фактическая площадь, при заказе материала необходимо учитывать запас.
2. Все высоты даны от чистого пола.
3. Размеры, выделенные красным, выдержать с учетом чистовой отделки.
4. Раскладка плитки выполнена с учетом межплиточных швов.
5. Порядок раскладки плитки может измениться после предварительной разметки.
6. Предусмотреть ревизионный люк, размеры и расположение определить по месту.
7. Проверить плоскость плитки и отсутствие дефектов на ней перед укладкой.

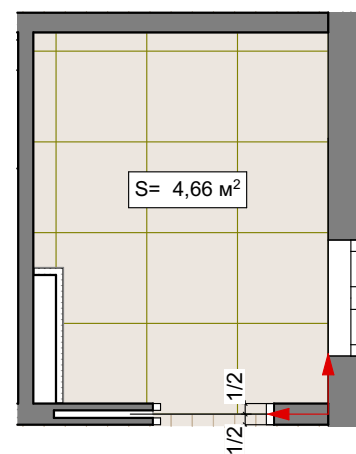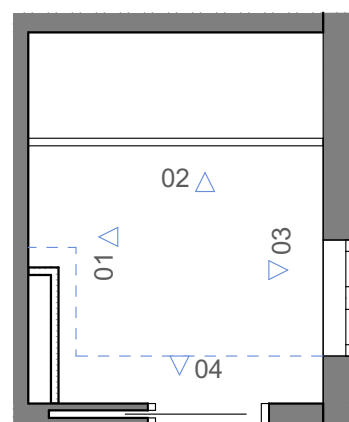

Дизайн-проект		
Address: 30 Avenue de Grande Bretagne Section: MT Parcelle: 173		
Дизайнер	Подпись	Дата
Лисицина Екатерина		
Заказчик		
Евгения Зверева		
Раскладка плитки в ванной. Развертка ванной		
Стадия	Лист	Листов
	33	



<https://monarich.com/>
+33 772 28 13 06



Hallway



Hallway



Dressing room



Laundry room



Guest toilet



Kitchen-dining area



Kitchen-dining area



Living room



Living room



Living room



Living room



Living room



Terrace



Bedroom



Bedroom



Bedroom



Bedroom



Bedroom



Bathroom



Bathroom

Bathroom





Children's room



Children's room



Children's room



Children's room



Children's bathroom



Cabinet



Cabinet



Cabinet



Cabinet